


TARYAN TOWERS

2B

Башня II

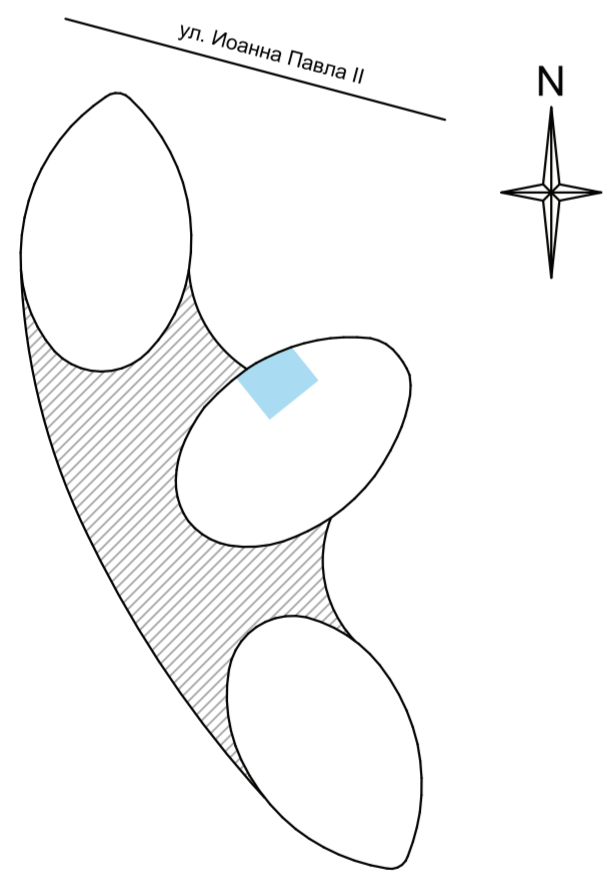


Адрес:
ул. Иоанна Павла II (Патриса Лумумбы), 12, Киев

Отдел продаж TARYAN Group:
ул. Старонаводницкая, 13Б, Киев

Время работы:
будни 9:00 — 19:00
суббота 11:00 — 16:00

тел: +38 044 499 22 82
taryantowers.com

План по проекту

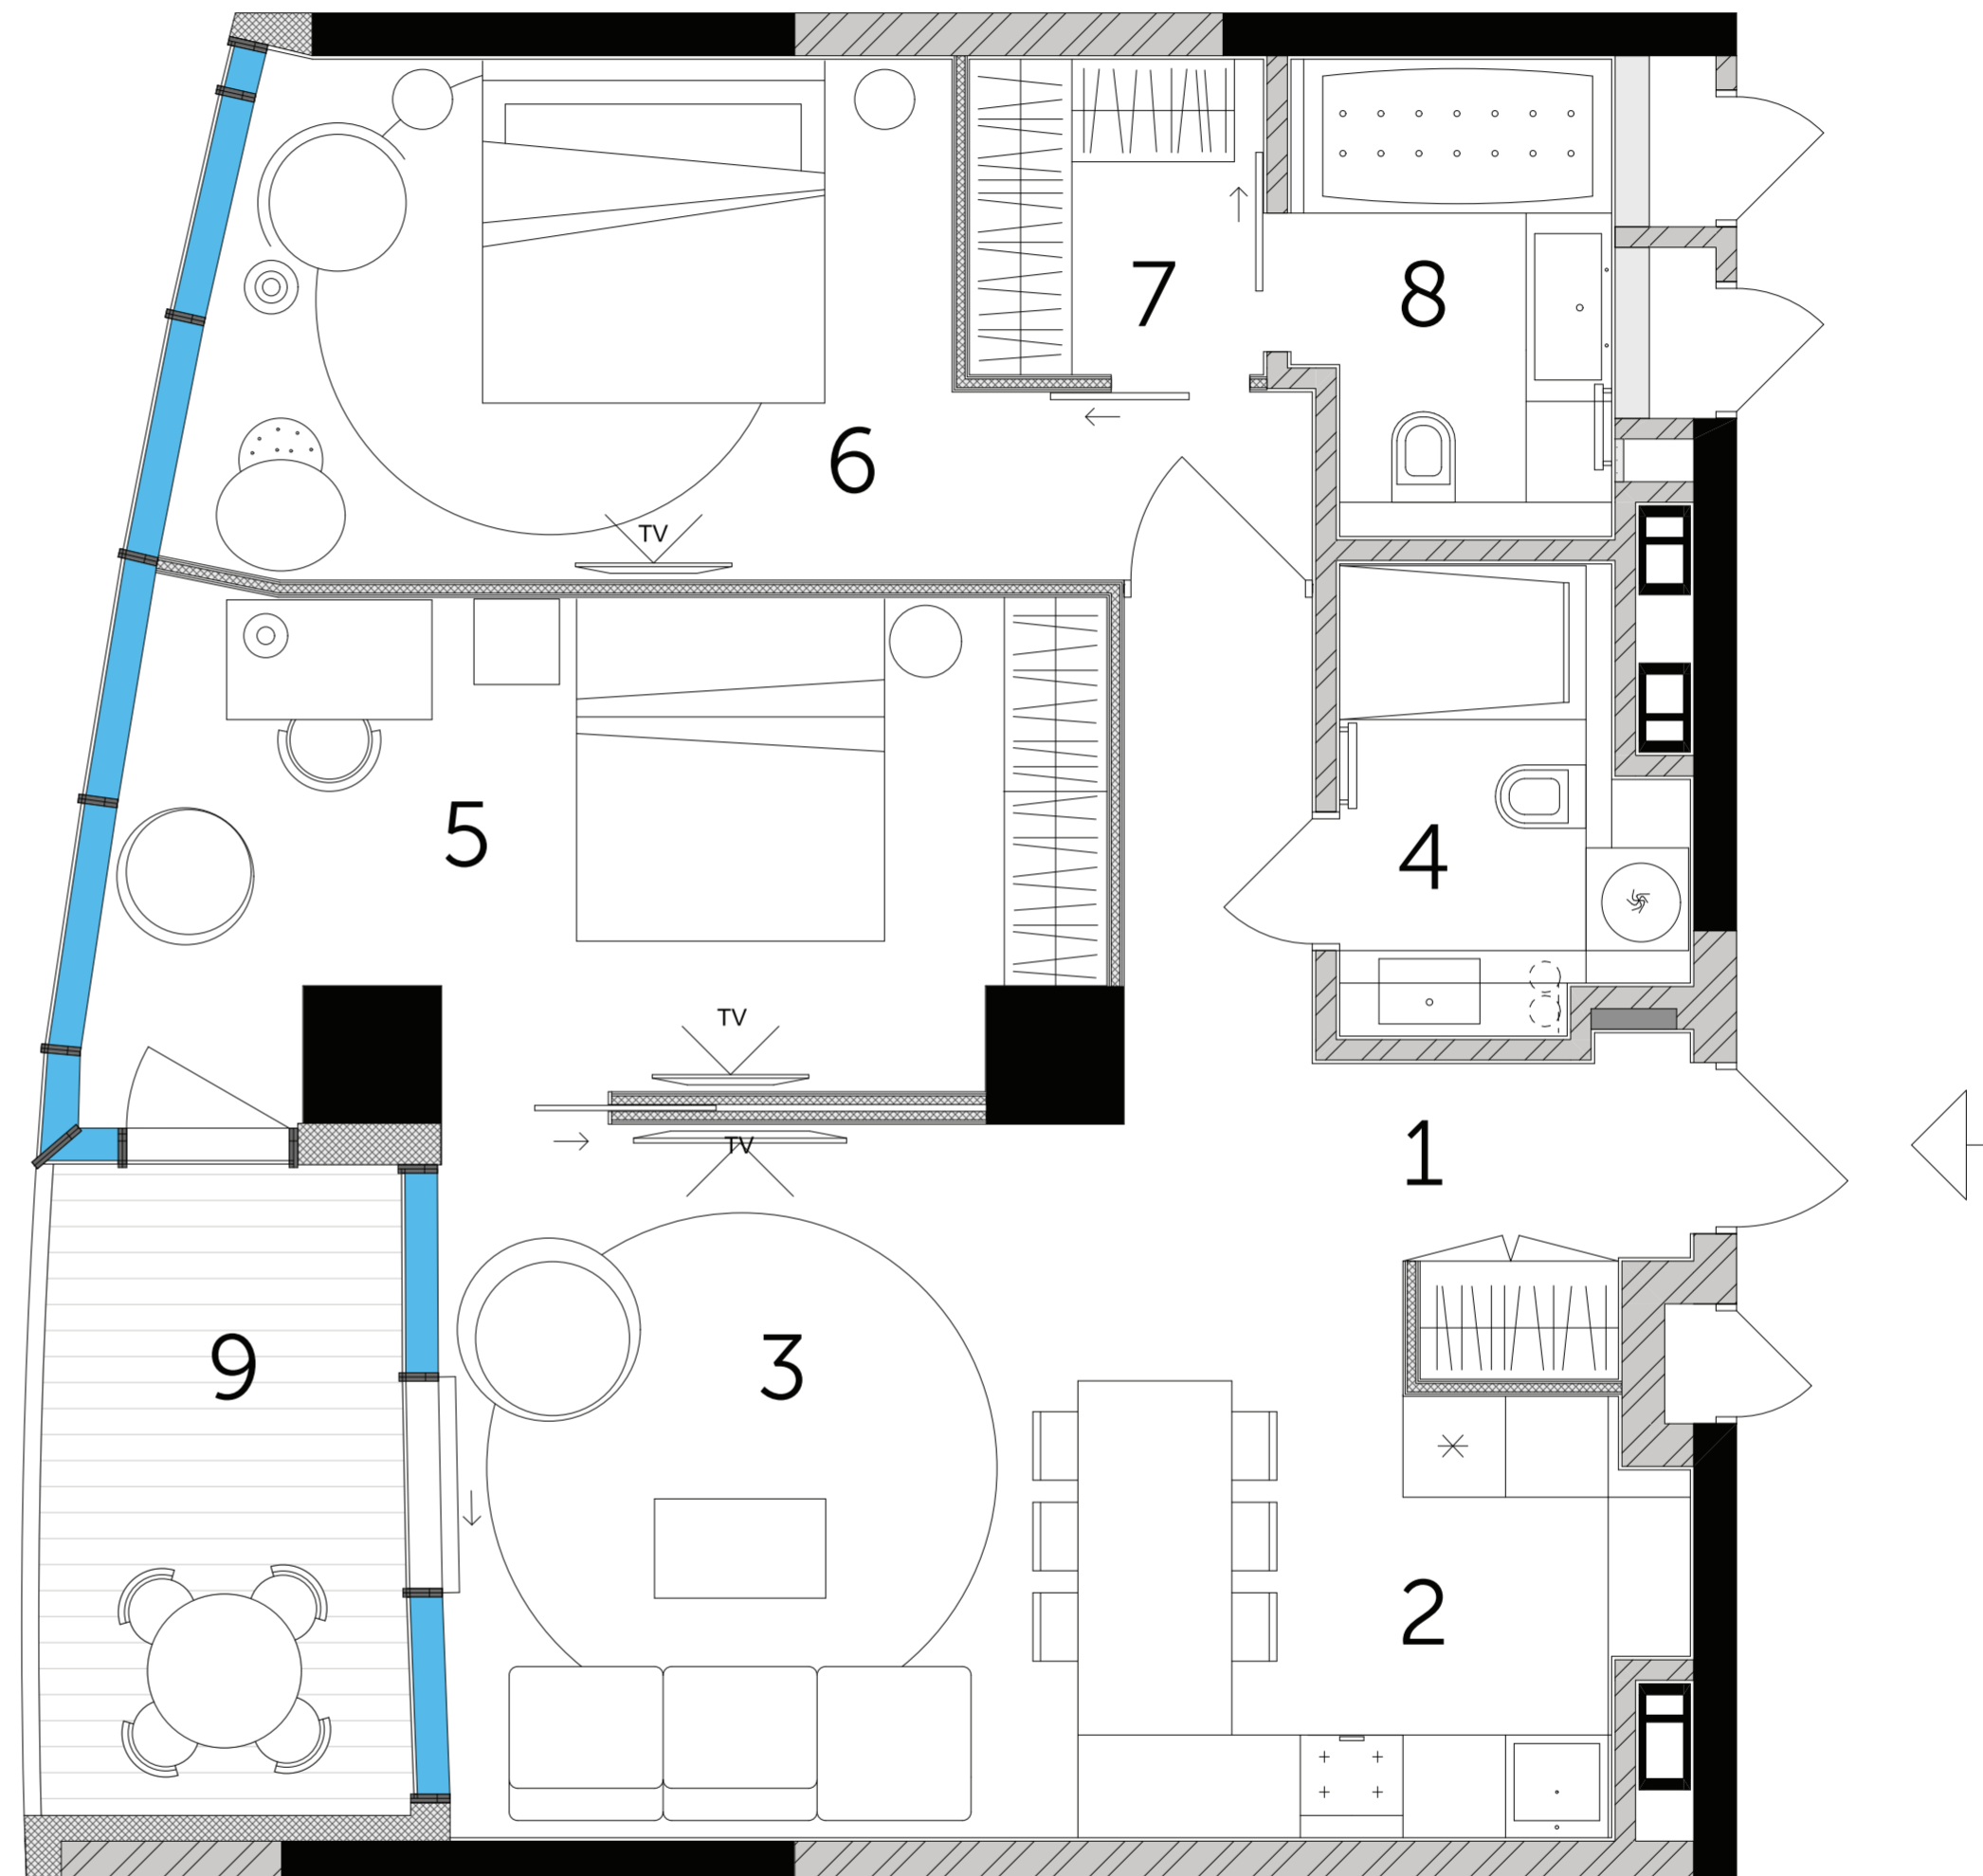

1. Коридор - холл	9,00 м ²
2. Кухня	7,87 м ²
3. Гостиная	16,63 м ²
4. Санузел	4,86 м ²
5. Спальня	16,35 м ²
6. Спальня	15,54 м ²
7. Гардероб	3,17 м ²
8. Санузел	4,94 м ²
9. Терраса (8.02м ² *0.5)	4,01 м ²

82,37 м²