


# TARYAN TOWERS

## 2С

### Башня II

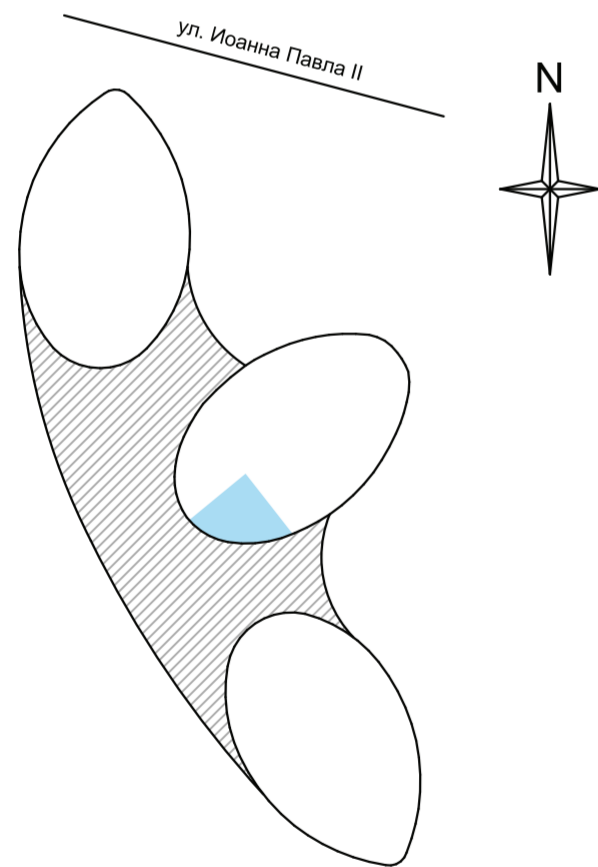

**Адрес:**

ул. Иоанна Павла II (Патриса Лумумбы), 12, Киев

**Отдел продаж TARYAN Group:**


ул. Старонаводницкая, 13Б, Киев

**Время работы:**

будни 9:00 — 19:00  
суббота 11:00 — 16:00

тел: +38 044 499 22 82  
taryantowers.com

План по проекту

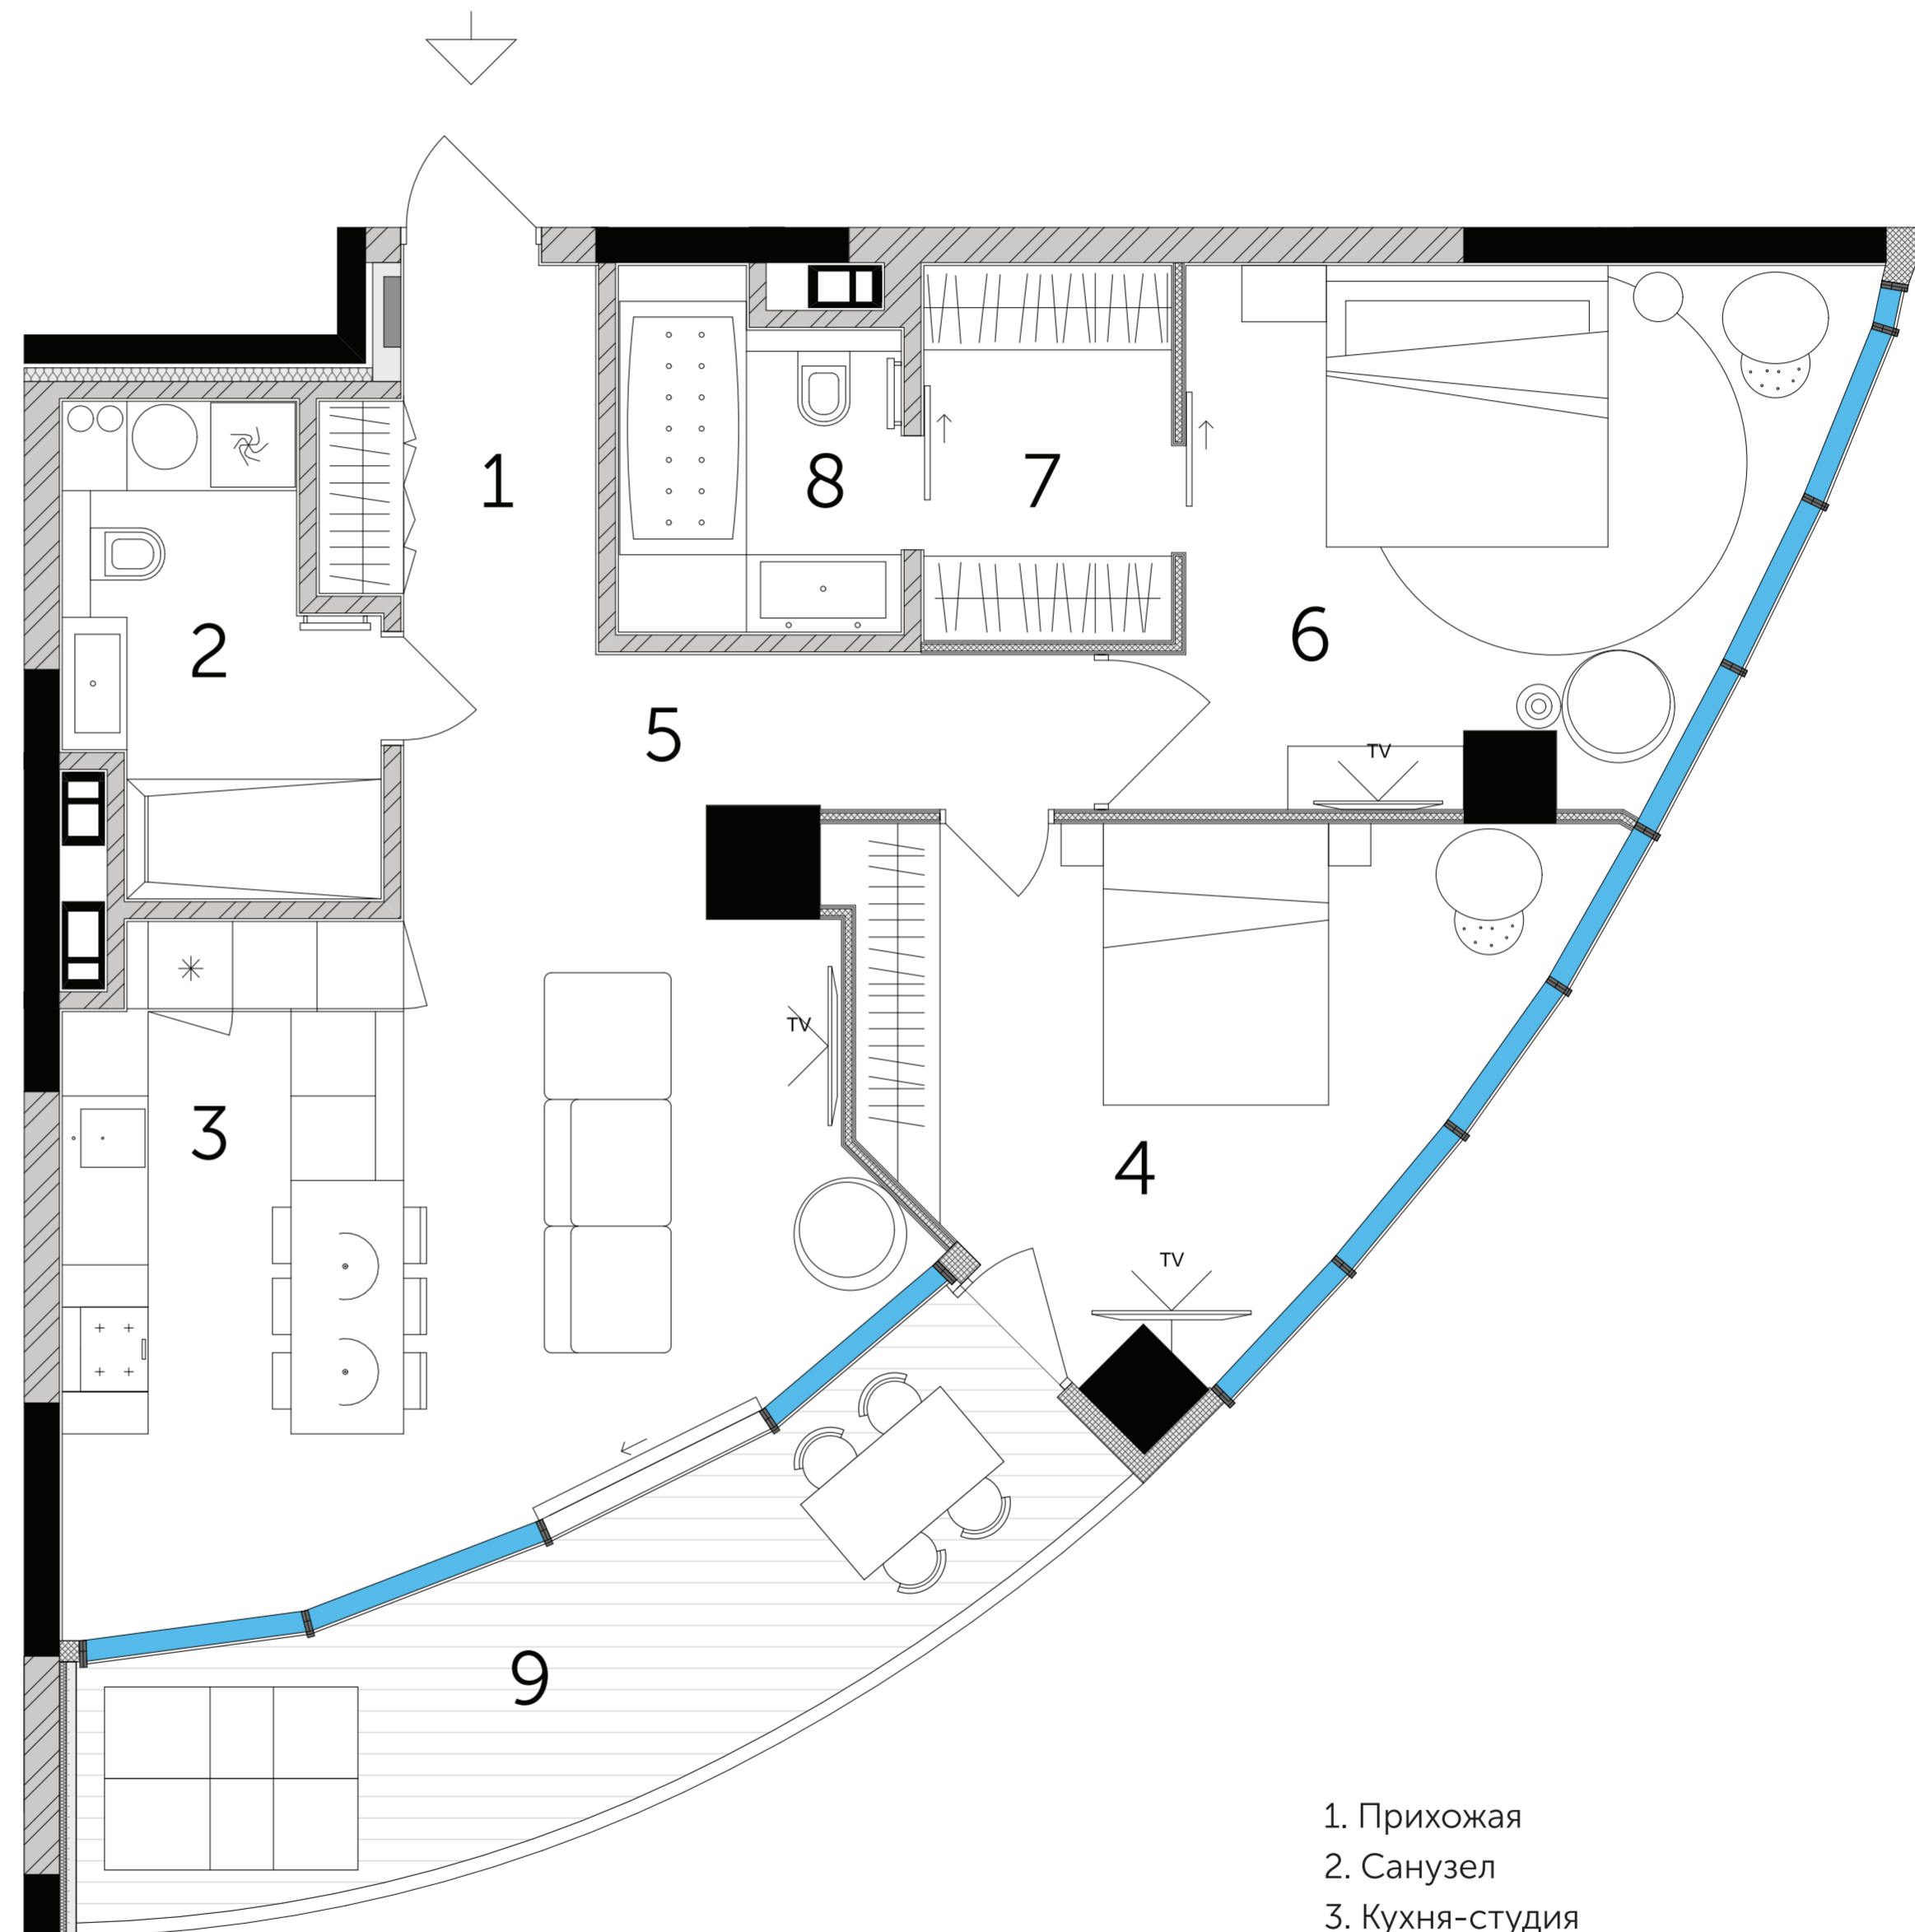

1. Прихожая	4,00 м <sup>2</sup>
2. Санузел	6,60 м <sup>2</sup>
3. Кухня-студия	29,11 м <sup>2</sup>
4. Спальня	15,34 м <sup>2</sup>
5. Коридор	3,01 м <sup>2</sup>
6. Спальня	16,49 м <sup>2</sup>
7. Гардероб	4,69 м <sup>2</sup>
8. Санузел	4,73 м <sup>2</sup>
9. Терраса (14.22м <sup>2</sup> *0.5)	7,11 м <sup>2</sup>

**91,08 м<sup>2</sup>**