


TARYAN TOWERS

2D

Башня II

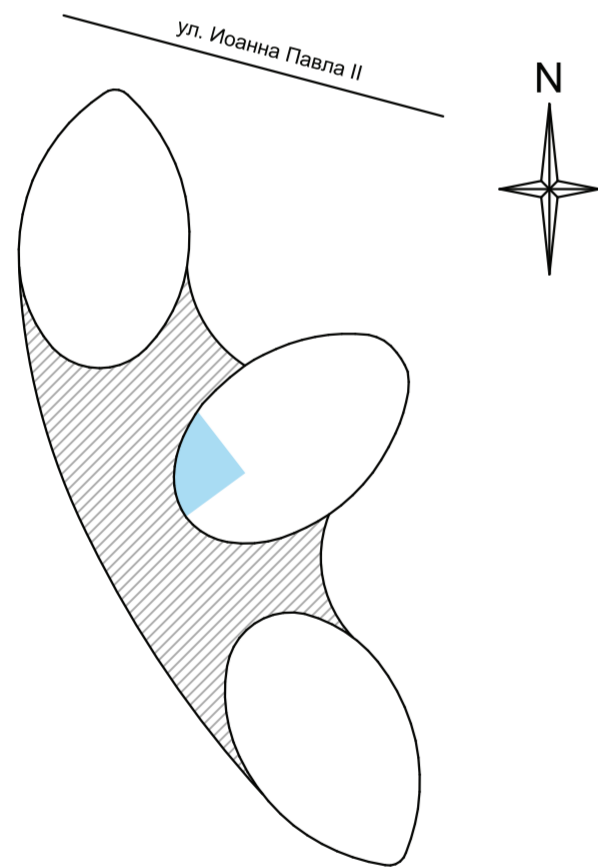

Адрес:

ул. Иоанна Павла II (Патриса Лумумбы), 12, Киев

Отдел продаж TARYAN Group:


ул. Старонаводницкая, 13Б, Киев

Время работы:

будни 9:00 — 19:00
суббота 11:00 — 16:00

тел: +38 044 499 22 82
taryantowers.com

План по проекту

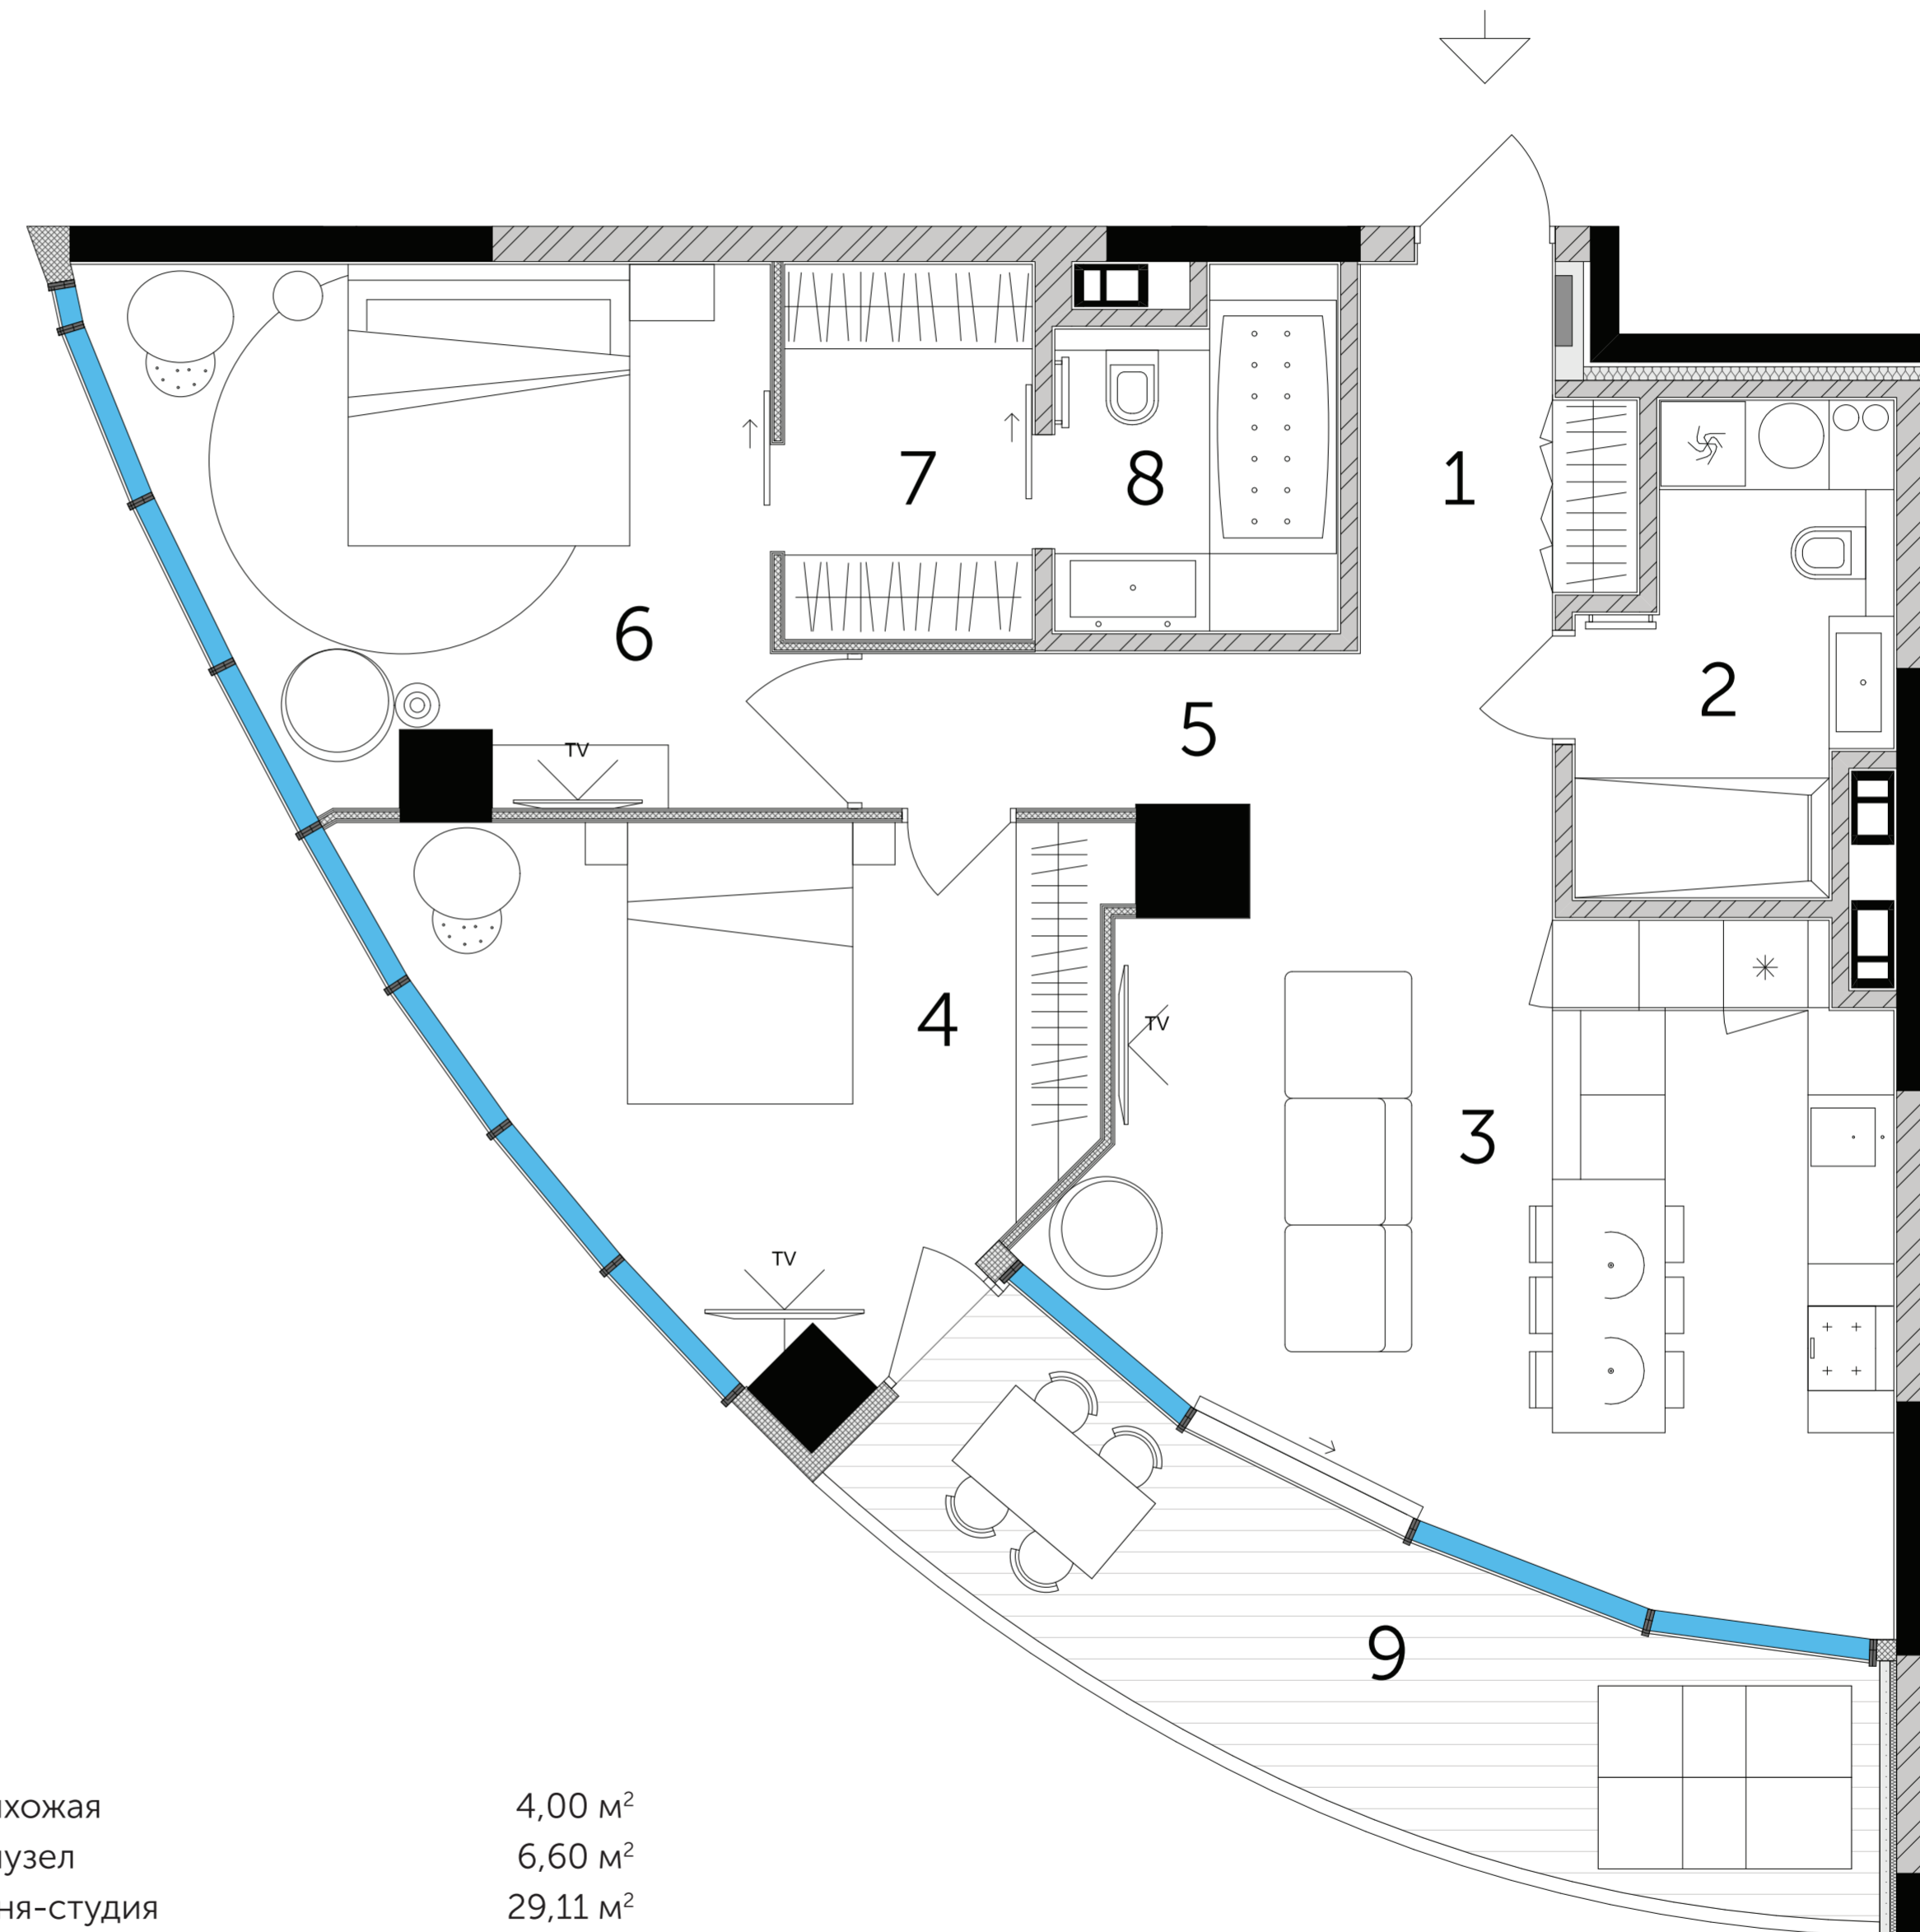

1. Прихожая	4,00 м ²
2. Санузел	6,60 м ²
3. Кухня-студия	29,11 м ²
4. Спальня	15,34 м ²
5. Коридор	3,01 м ²
6. Спальня	16,49 м ²
7. Гардероб	4,69 м ²
8. Санузел	4,73 м ²
9. Терраса (14.22м ² *0.5)	7,11 м ²

91,08 м²