


# TARYAN TOWERS

## 2E

### Башня II

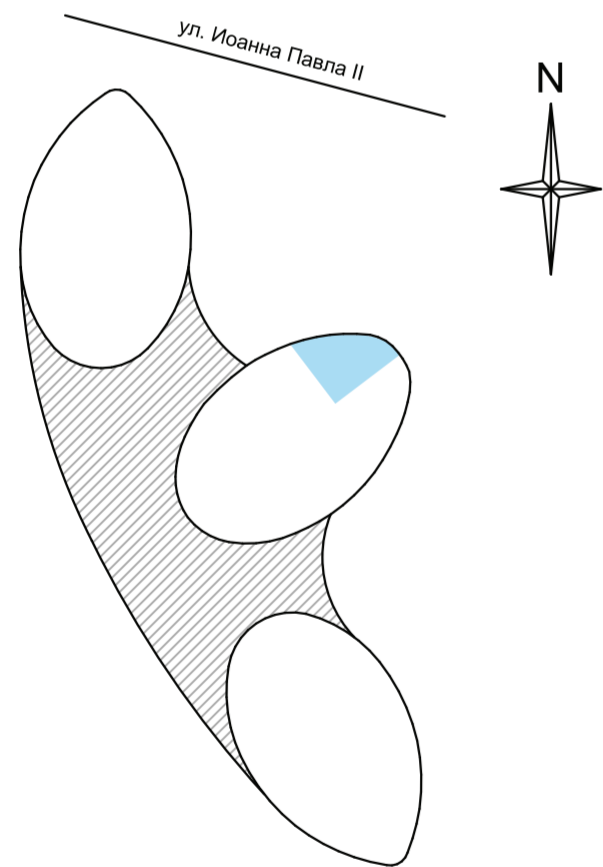


**Адрес:**  
ул. Иоанна Павла II (Патриса Лумумбы), 12, Киев

**Отдел продаж TARYAN Group:**  
ул. Старонаводницкая, 13Б, Киев

**Время работы:**  
будни 9:00 — 19:00  
суббота 11:00 — 16:00

тел: +38 044 499 22 82  
taryantowers.com

План по проекту

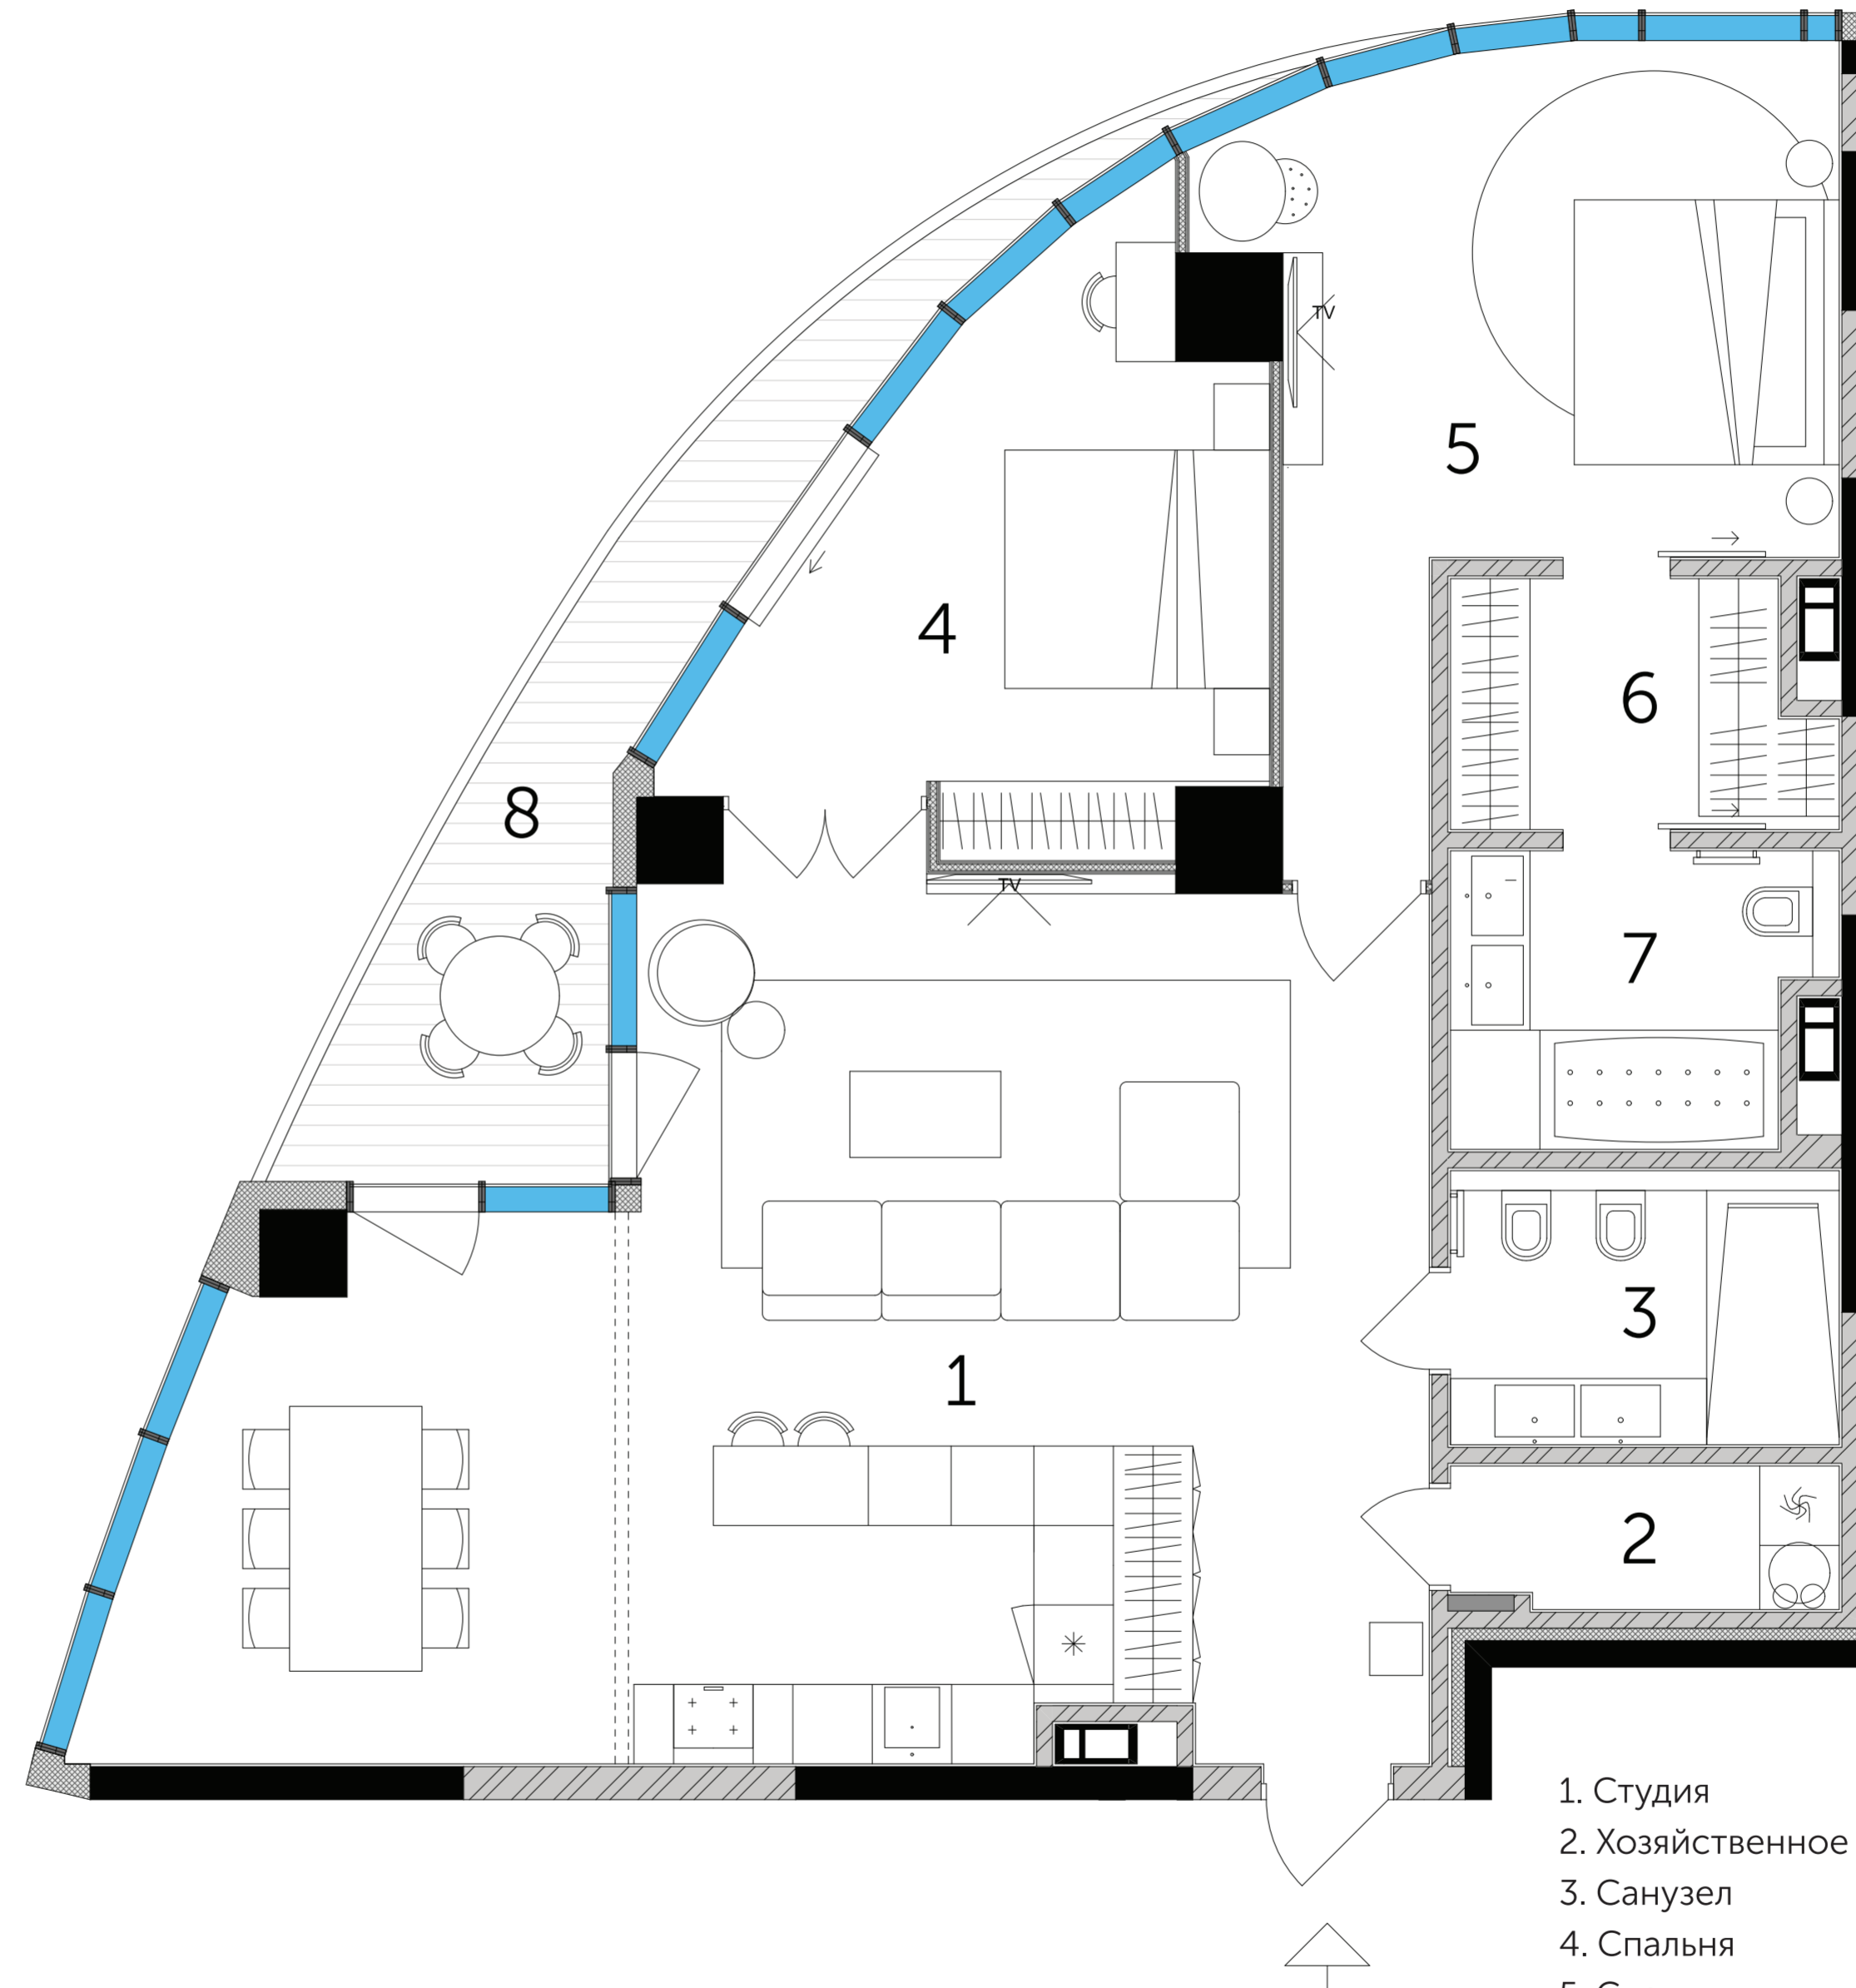

1. Студия	54,7 м <sup>2</sup>
2. Хозяйственное помещение	3,11 м <sup>2</sup>
3. Санузел	6,08 м <sup>2</sup>
4. Спальня	14,45 м <sup>2</sup>
5. Спальня	19,55 м <sup>2</sup>
6. Гардероб	5,07 м <sup>2</sup>
7. Санузел	6,02 м <sup>2</sup>
8. Терраса (10.60м <sup>2</sup> *0.5)	5,30 м <sup>2</sup>

**114,28 м<sup>2</sup>**