


TARYAN TOWERS

2F

Башня II

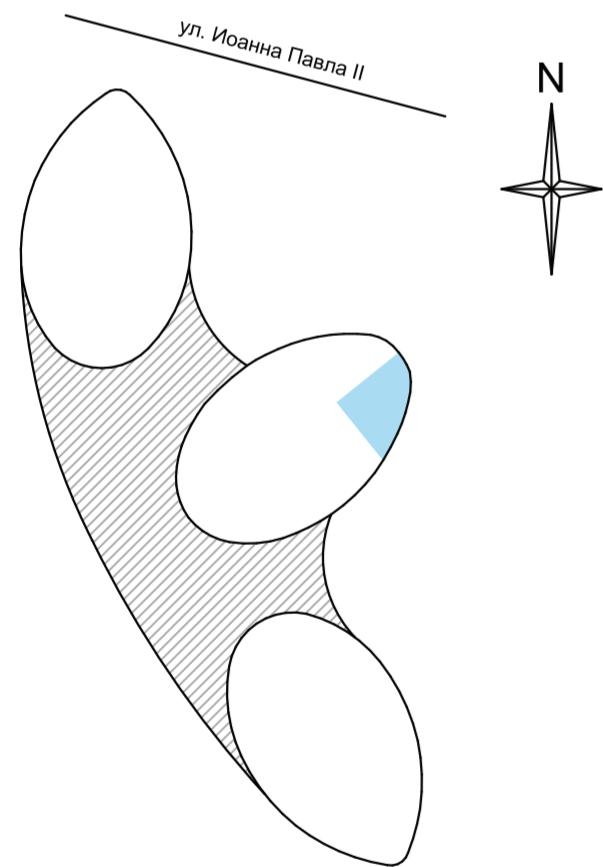


Адрес:
ул. Иоанна Павла II (Патриса Лумумбы), 12, Киев

Отдел продаж TARYAN Group:
ул. Старонаводницкая, 13Б, Киев

Время работы:
будни 9:00 — 19:00
суббота 11:00 — 16:00

тел: +38 044 499 22 82
taryantowers.com

План по проекту

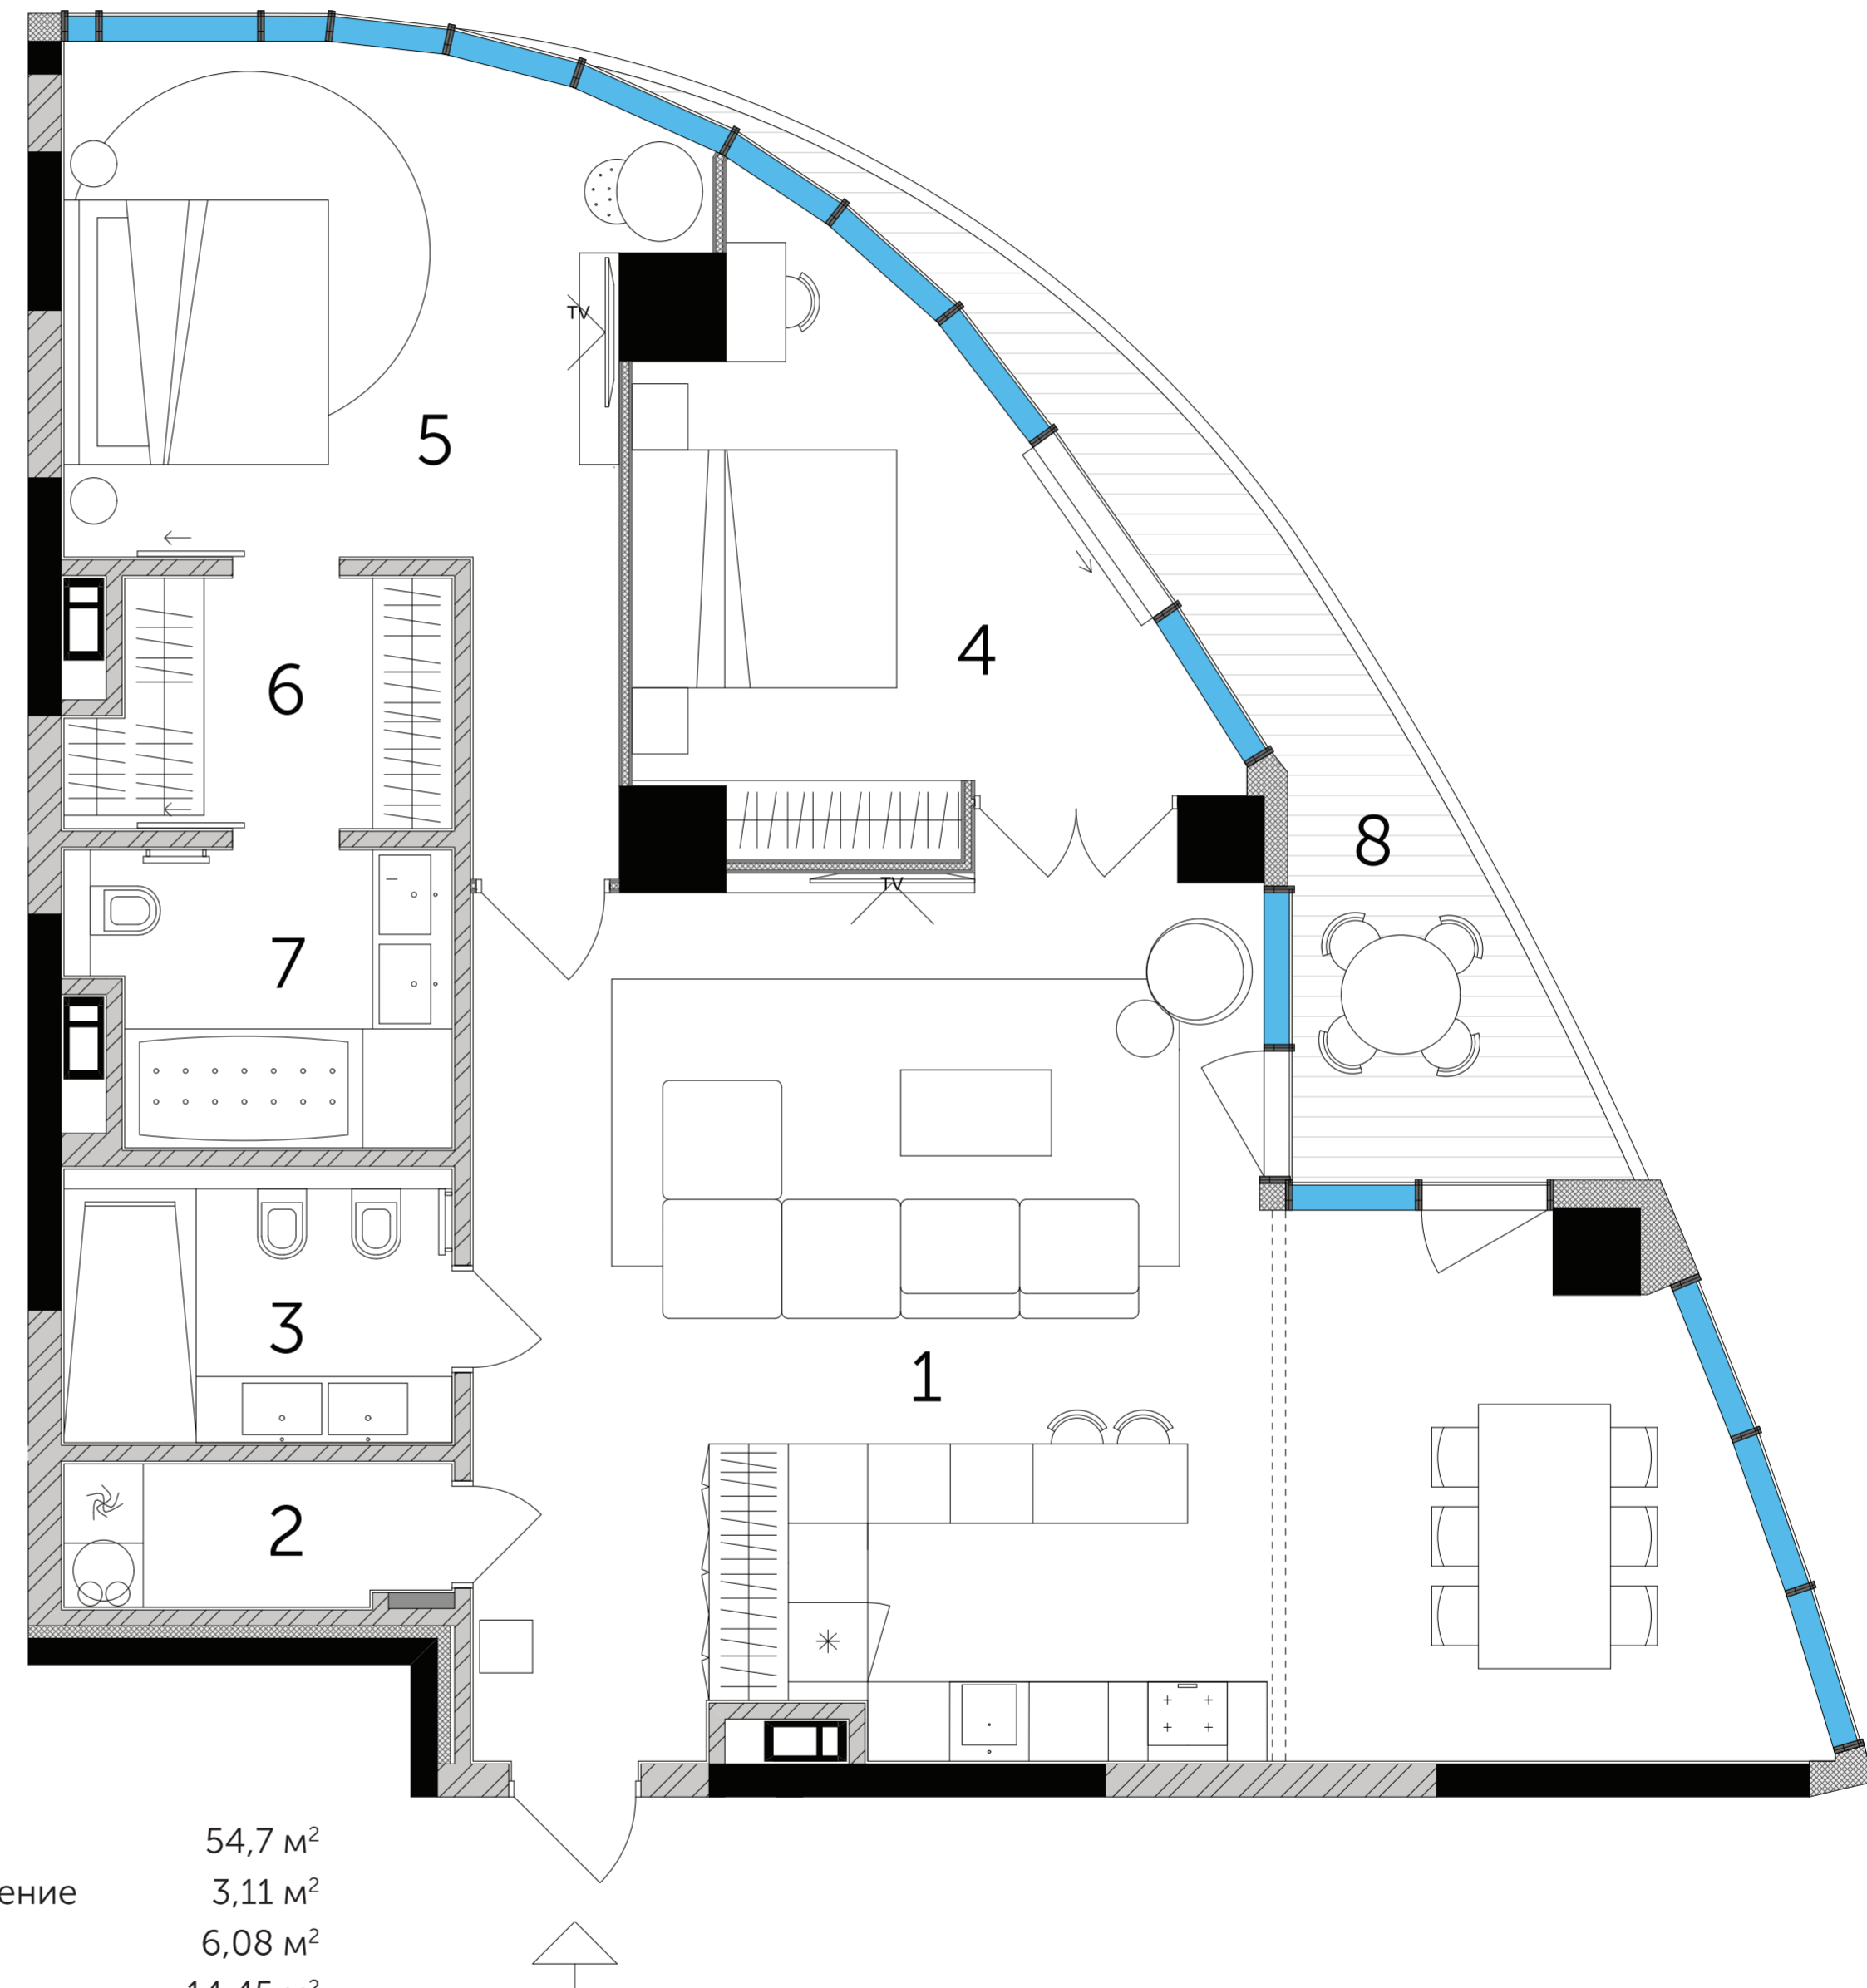

1. Студия	54,7 м ²
2. Хозяйственное помещение	3,11 м ²
3. Санузел	6,08 м ²
4. Спальня	14,45 м ²
5. Спальня	19,55 м ²
6. Гардероб	5,07 м ²
7. Санузел	6,02 м ²
8. Терраса (10.60м ² *0.5)	5,30 м ²

114,28 м²