


TARYAN TOWERS

3C

Башня II

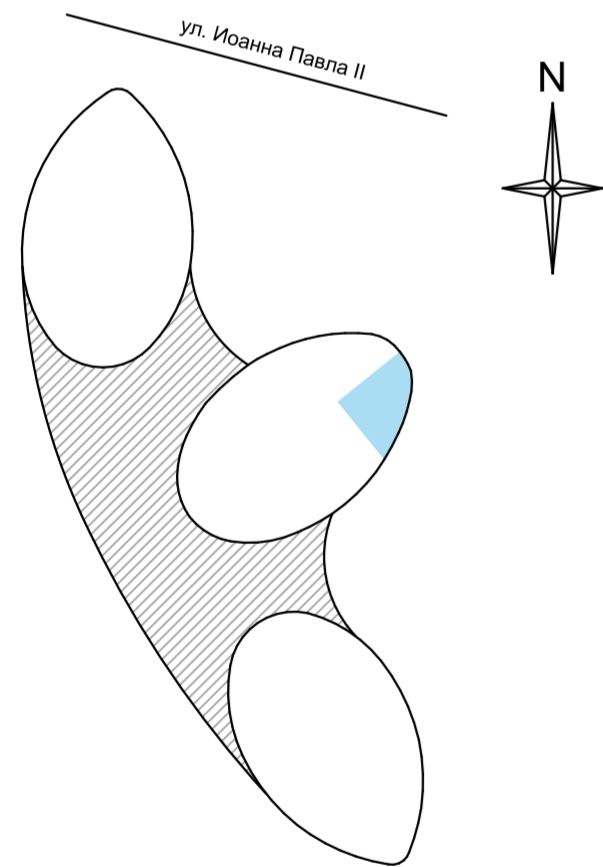

Адрес:

ул. Иоанна Павла II (Патриса Лумумбы), 12, Киев

Отдел продаж TARYAN Group:


ул. Старонаводницкая, 13Б, Киев

Время работы:

будни 9:00 — 19:00
суббота 11:00 — 16:00

тел: +38 044 499 22 82
taryantowers.com

План по проекту

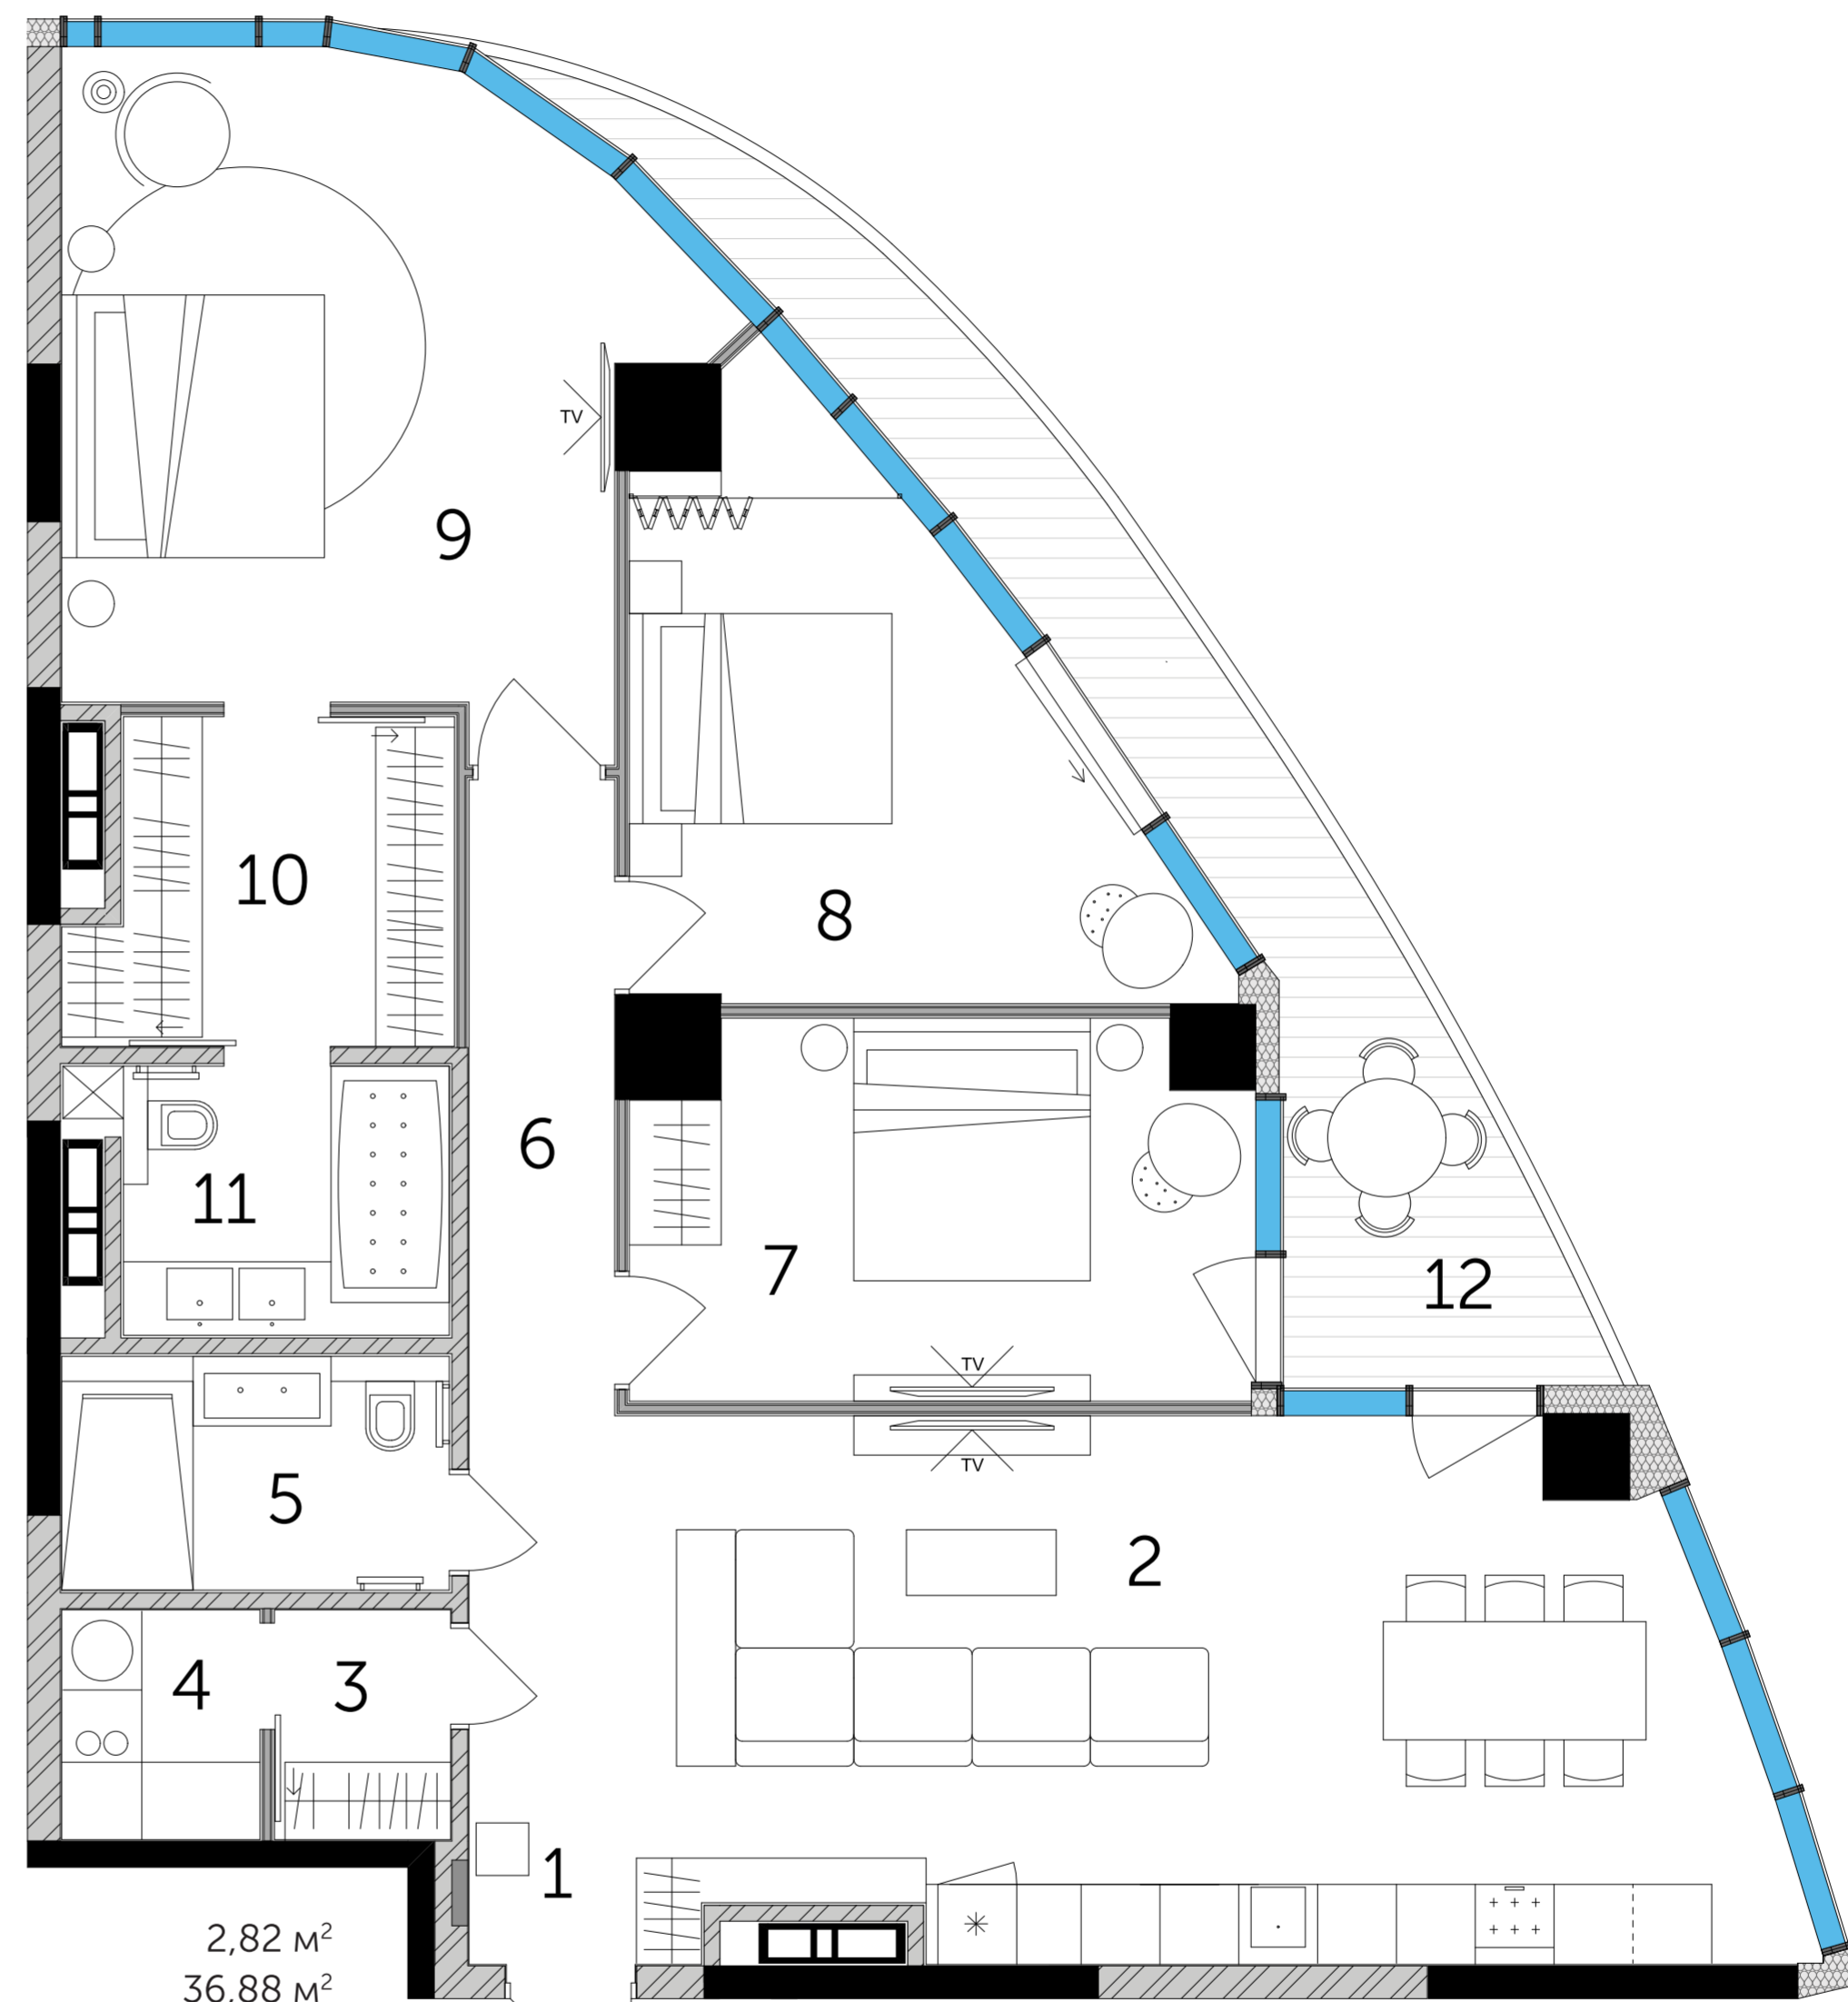

- 1. Прихожая
- 2. Студия
- 3. Гардероб
- 4. Прачечная
- 5. Санузел
- 6. Коридор
- 7. Спальня
- 8. Спальня
- 9. Спальня
- 10. Гардероб
- 11. Санузел
- 12. Терраса (13.66м²*0.5)

2,82 м²
36,88 м²
2,36 м²
2,66 м²
5,23 м²
5,37 м²
13,04 м²
14,56 м²
23,20 м²
5,56 м²
5,49 м²
6,83 м²

124,0 м²