



TARYAN TOWERS

План по проекту

1A

Башня I

Этажи 4-25

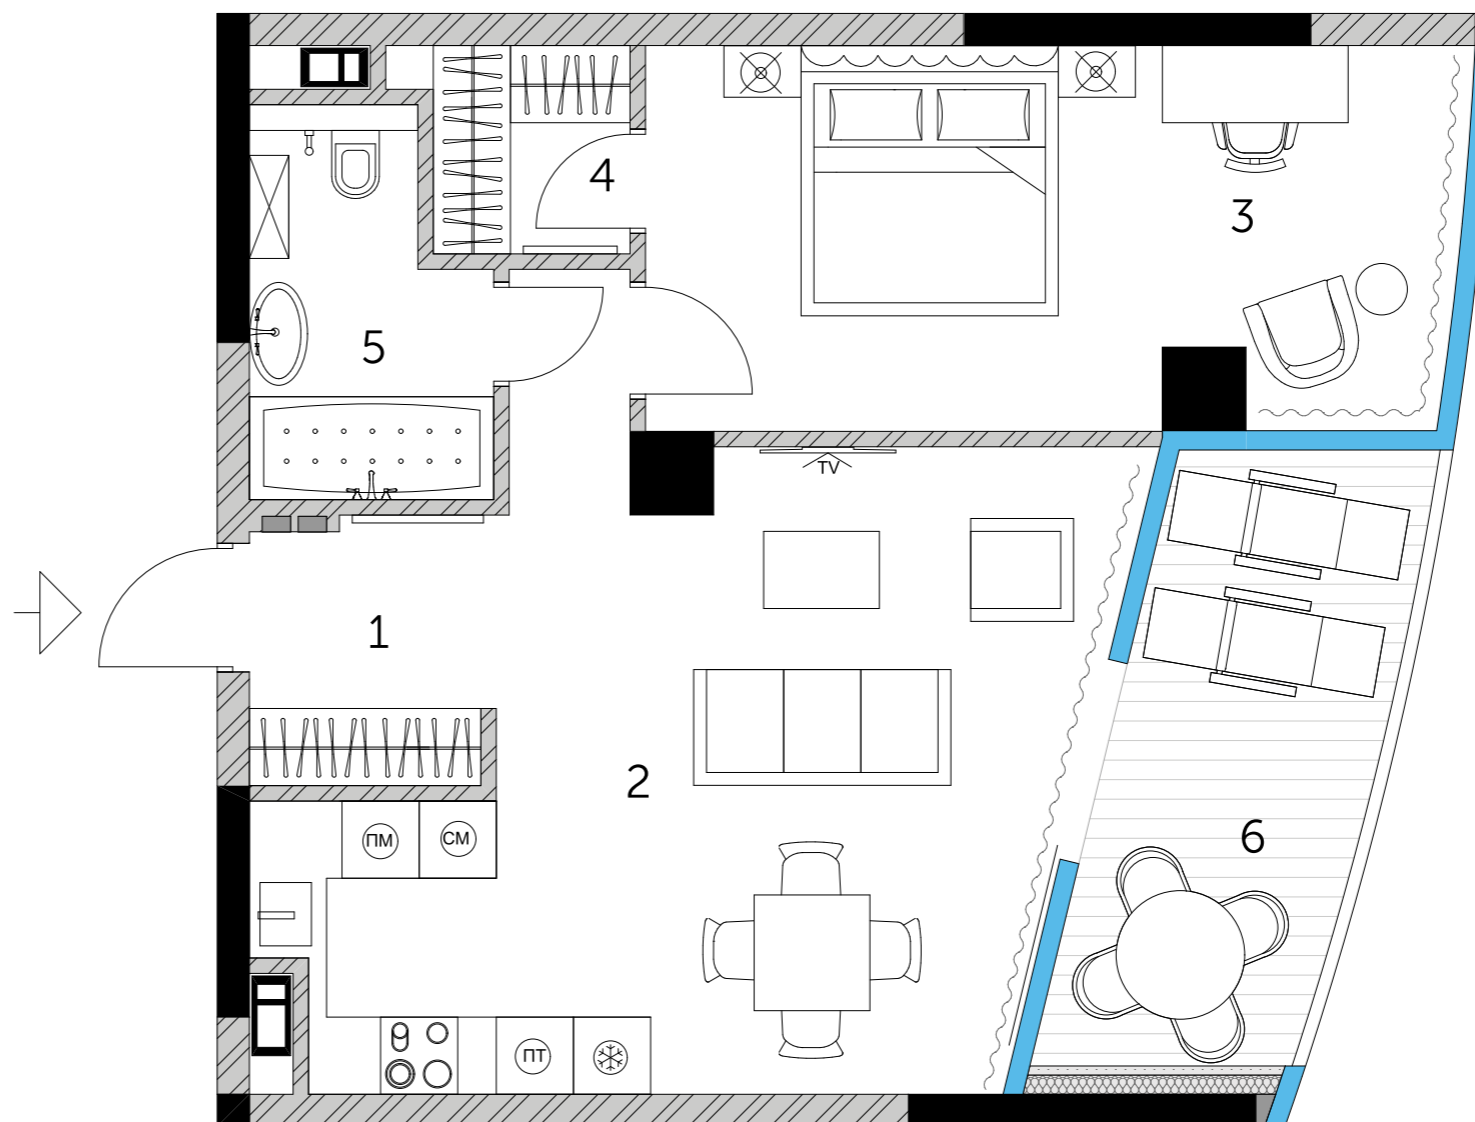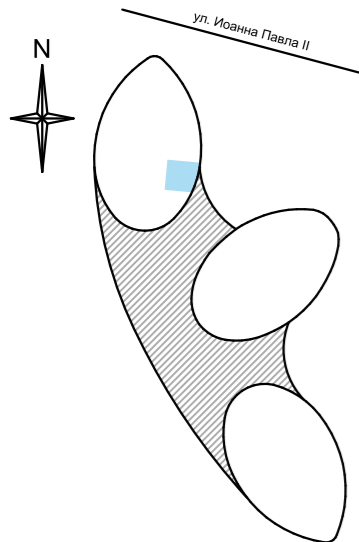

Адрес:
ул. Иоанна Павла II (Патриса Лумумбы), 12, Киев

Отдел продаж TARYAN Group:
ул. Старонаводницкая, 135, Киев

Время работы:
будни 9:00 — 19:00
суббота 11:00 — 16:00

тел: +38 044 499 22 82
taryantowers.com

1. Холл	6,46 м ²
2. Кухня-гостиная	25,12 м ²
3. Спальня	18,55 м ²
4. Гардероб	2,82 м ²
5. Ванная	5,07 м ²
6. Терраса (9,78 м ² x 0,5)	4,89 м ²

62,91 м²

Свободная планировка

