


TARYAN TOWERS

2С

Башня I

Этажи 4-25

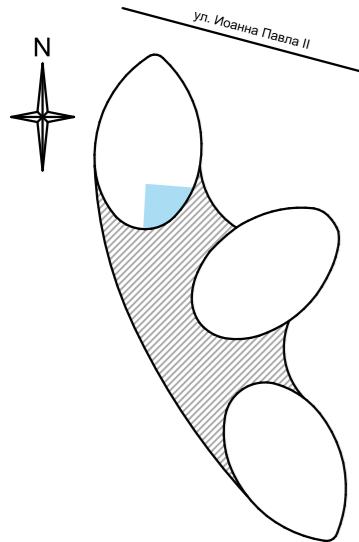

Адрес:

ул. Иоанна Павла II (Патриса Лумумбы), 12, Киев

Отдел продаж TARYAN Group:


ул. Старонаводницкая, 13Б, Киев

Время работы:

будни 9:00 — 19:00
суббота 11:00 — 16:00

тел: +38 044 499 22 82
taryantowers.com

План по проекту

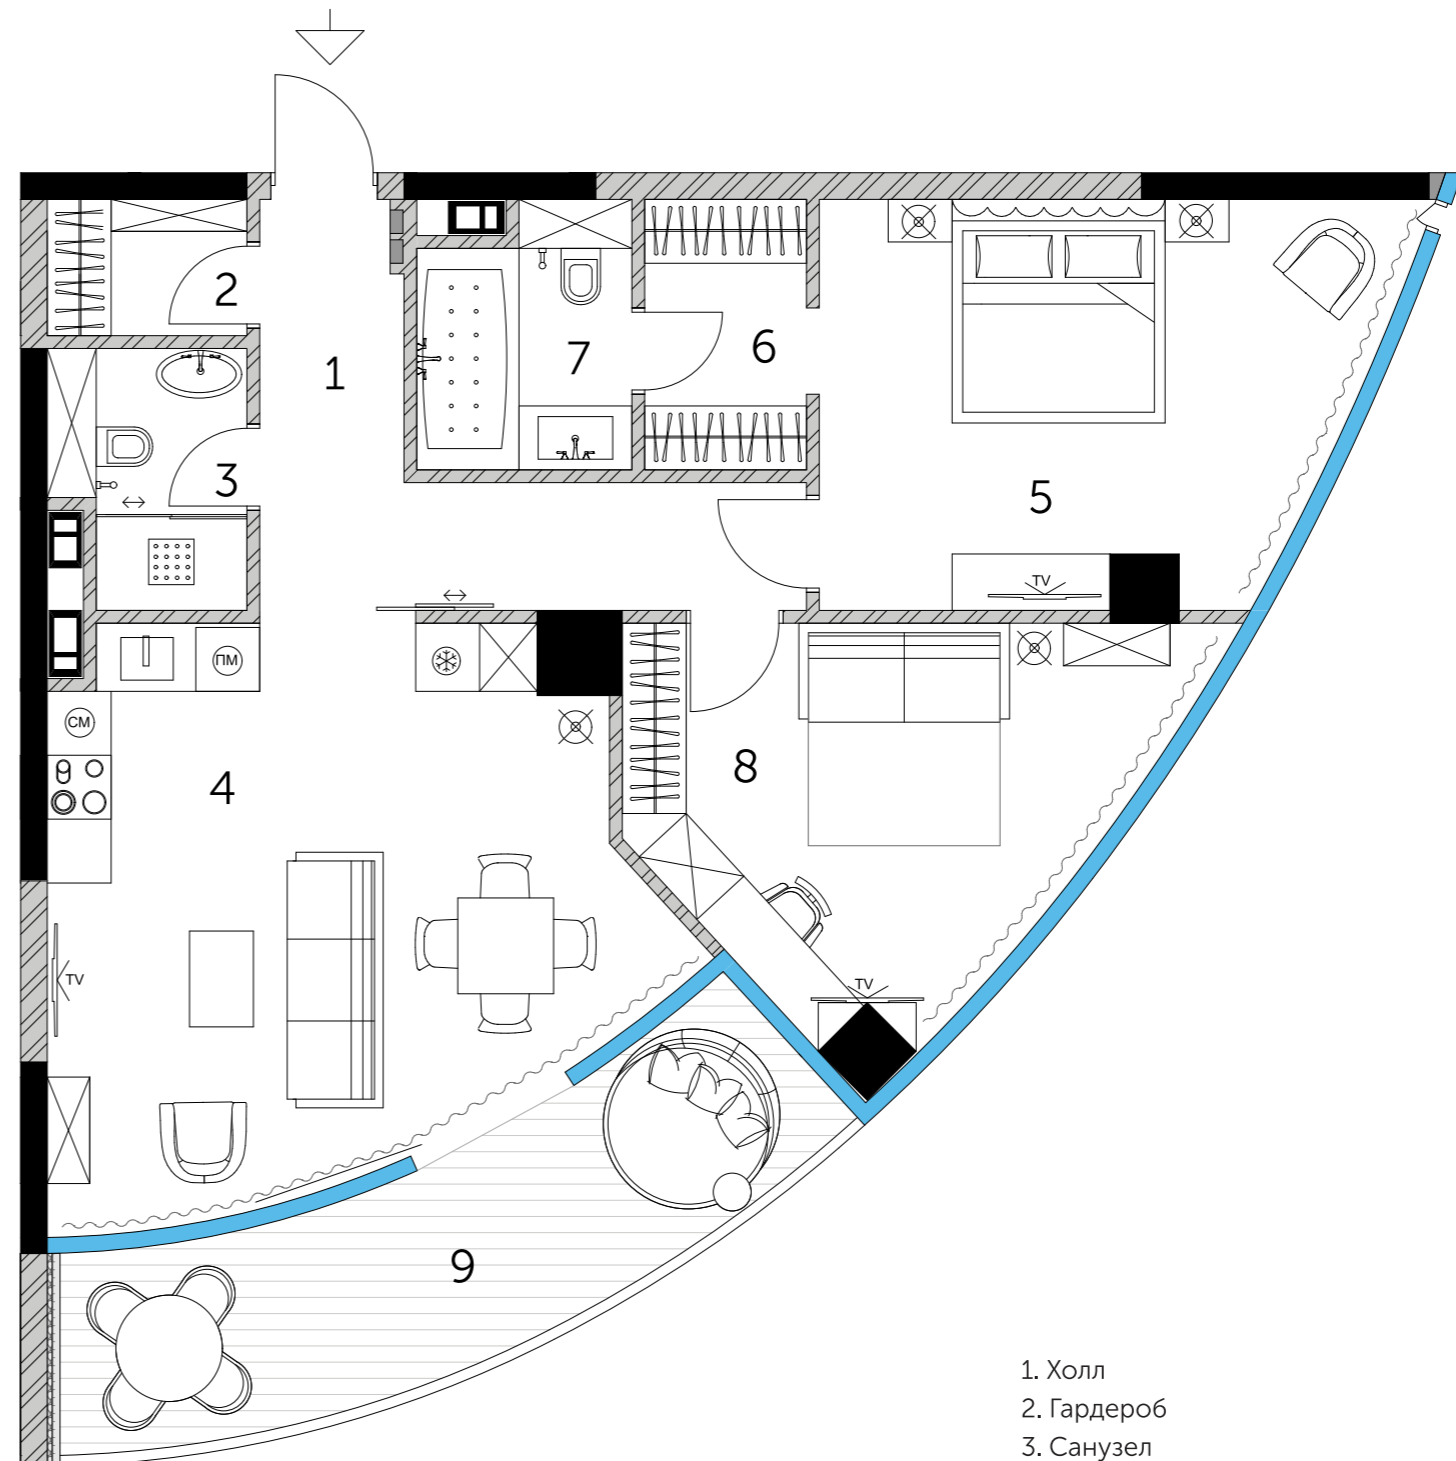

1. Холл	9,68 м ²
2. Гардероб	2,40 м ²
3. Санузел	4,12 м ²
4. Кухня-гостиная	26,97 м ²
5. Спальня	18,91 м ²
6. Гардероб	3,86 м ²
7. Ванная	4,69 м ²
8. Спальня	16,62 м ²
9. Терраса (14,13 м ² x 0,5)	7,07 м ²

94,32 м²

Свободная планировка

