


TARYAN TOWERS

2E

Башня I

Этажи 4-7

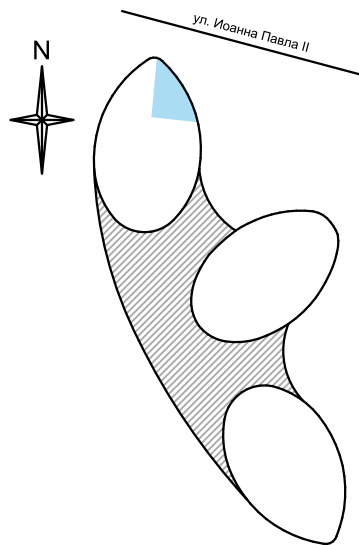

Адрес:

ул. Иоанна Павла II (Патриса Лумумбы), 12, Киев

Отдел продаж TARYAN Group:

ул. Старонаводницкая, 13Б, Киев

Время работы:


будни 9:00 — 19:00

суббота 11:00 — 16:00

тел: +38 044 499 22 82

taryantowers.com

План по проекту

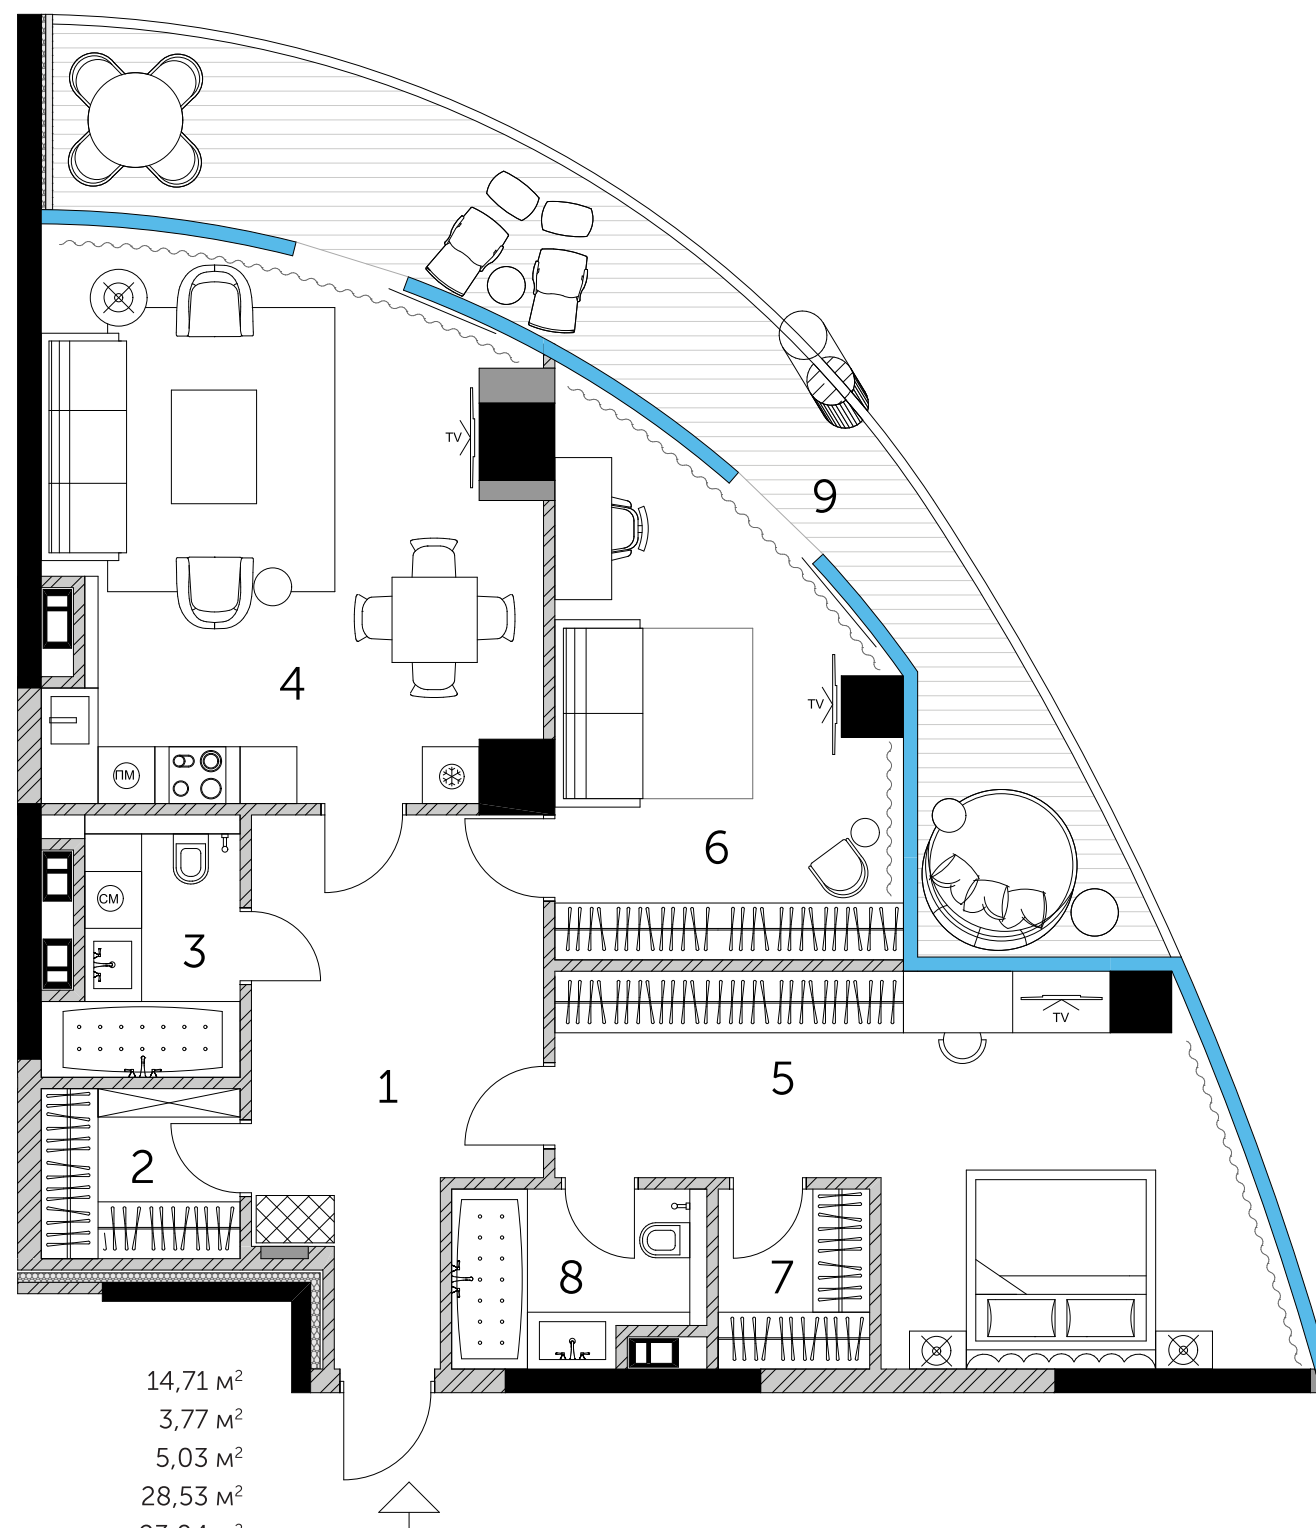

1. Холл	14,71 м ²
2. Гардероб	3,77 м ²
3. Ванная	5,03 м ²
4. Кухня-гостиная	28,53 м ²
5. Спальня	23,04 м ²
6. Спальня	18,01 м ²
7. Гардероб	3,04 м ²
8. Ванная	4,68 м ²
9. Терраса (23,85 м ² x 0,5)	11,93 м ²

112,74 м²

Свободная планировка

