


TARYAN TOWERS

3A

Башня I

Этажи 8-25

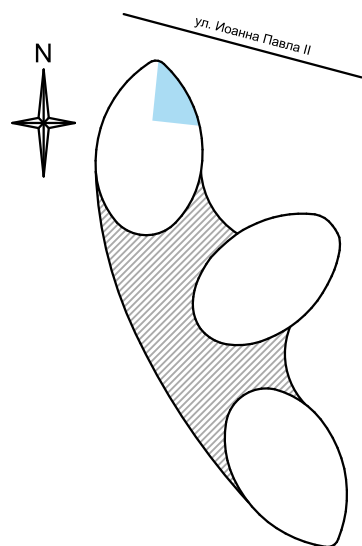

Адрес:

ул. Иоанна Павла II (Патриса Лумумбы), 12, Киев

Отдел продаж TARYAN Group:

ул. Старонаводницкая, 13Б, Киев

Время работы:


будни 9:00 — 19:00

суббота 11:00 — 16:00

тел: +38 044 499 22 82

taryantowers.com

План по проекту

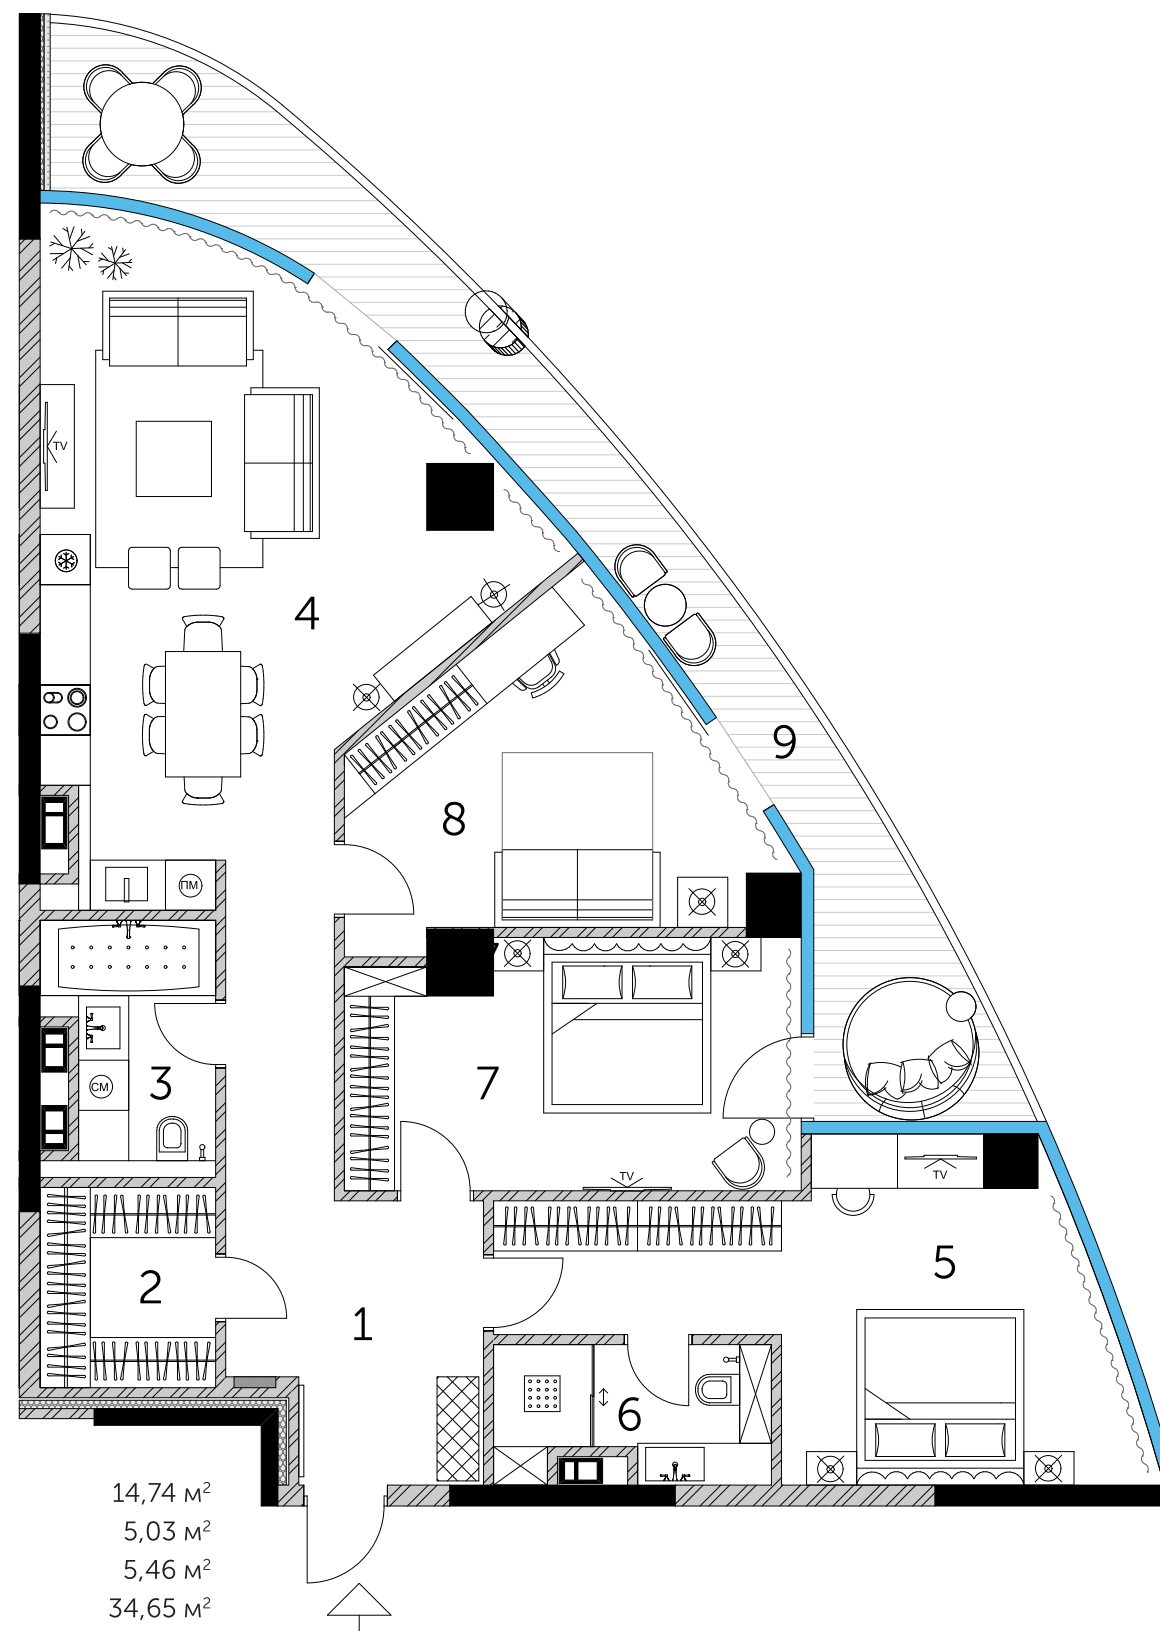

1. Холл	14,74 м ²
2. Гардероб	5,03 м ²
3. Ванная	5,46 м ²
4. Кухня-гостиная	34,65 м ²
5. Спальня	21,10 м ²
6. Ванная	5,09 м ²
7. Спальня	15,29 м ²
8. Спальня	15,57 м ²
9. Терраса (21,67 м ² x 0,5)	10,84 м ²

127,77 м²

Свободная планировка

