
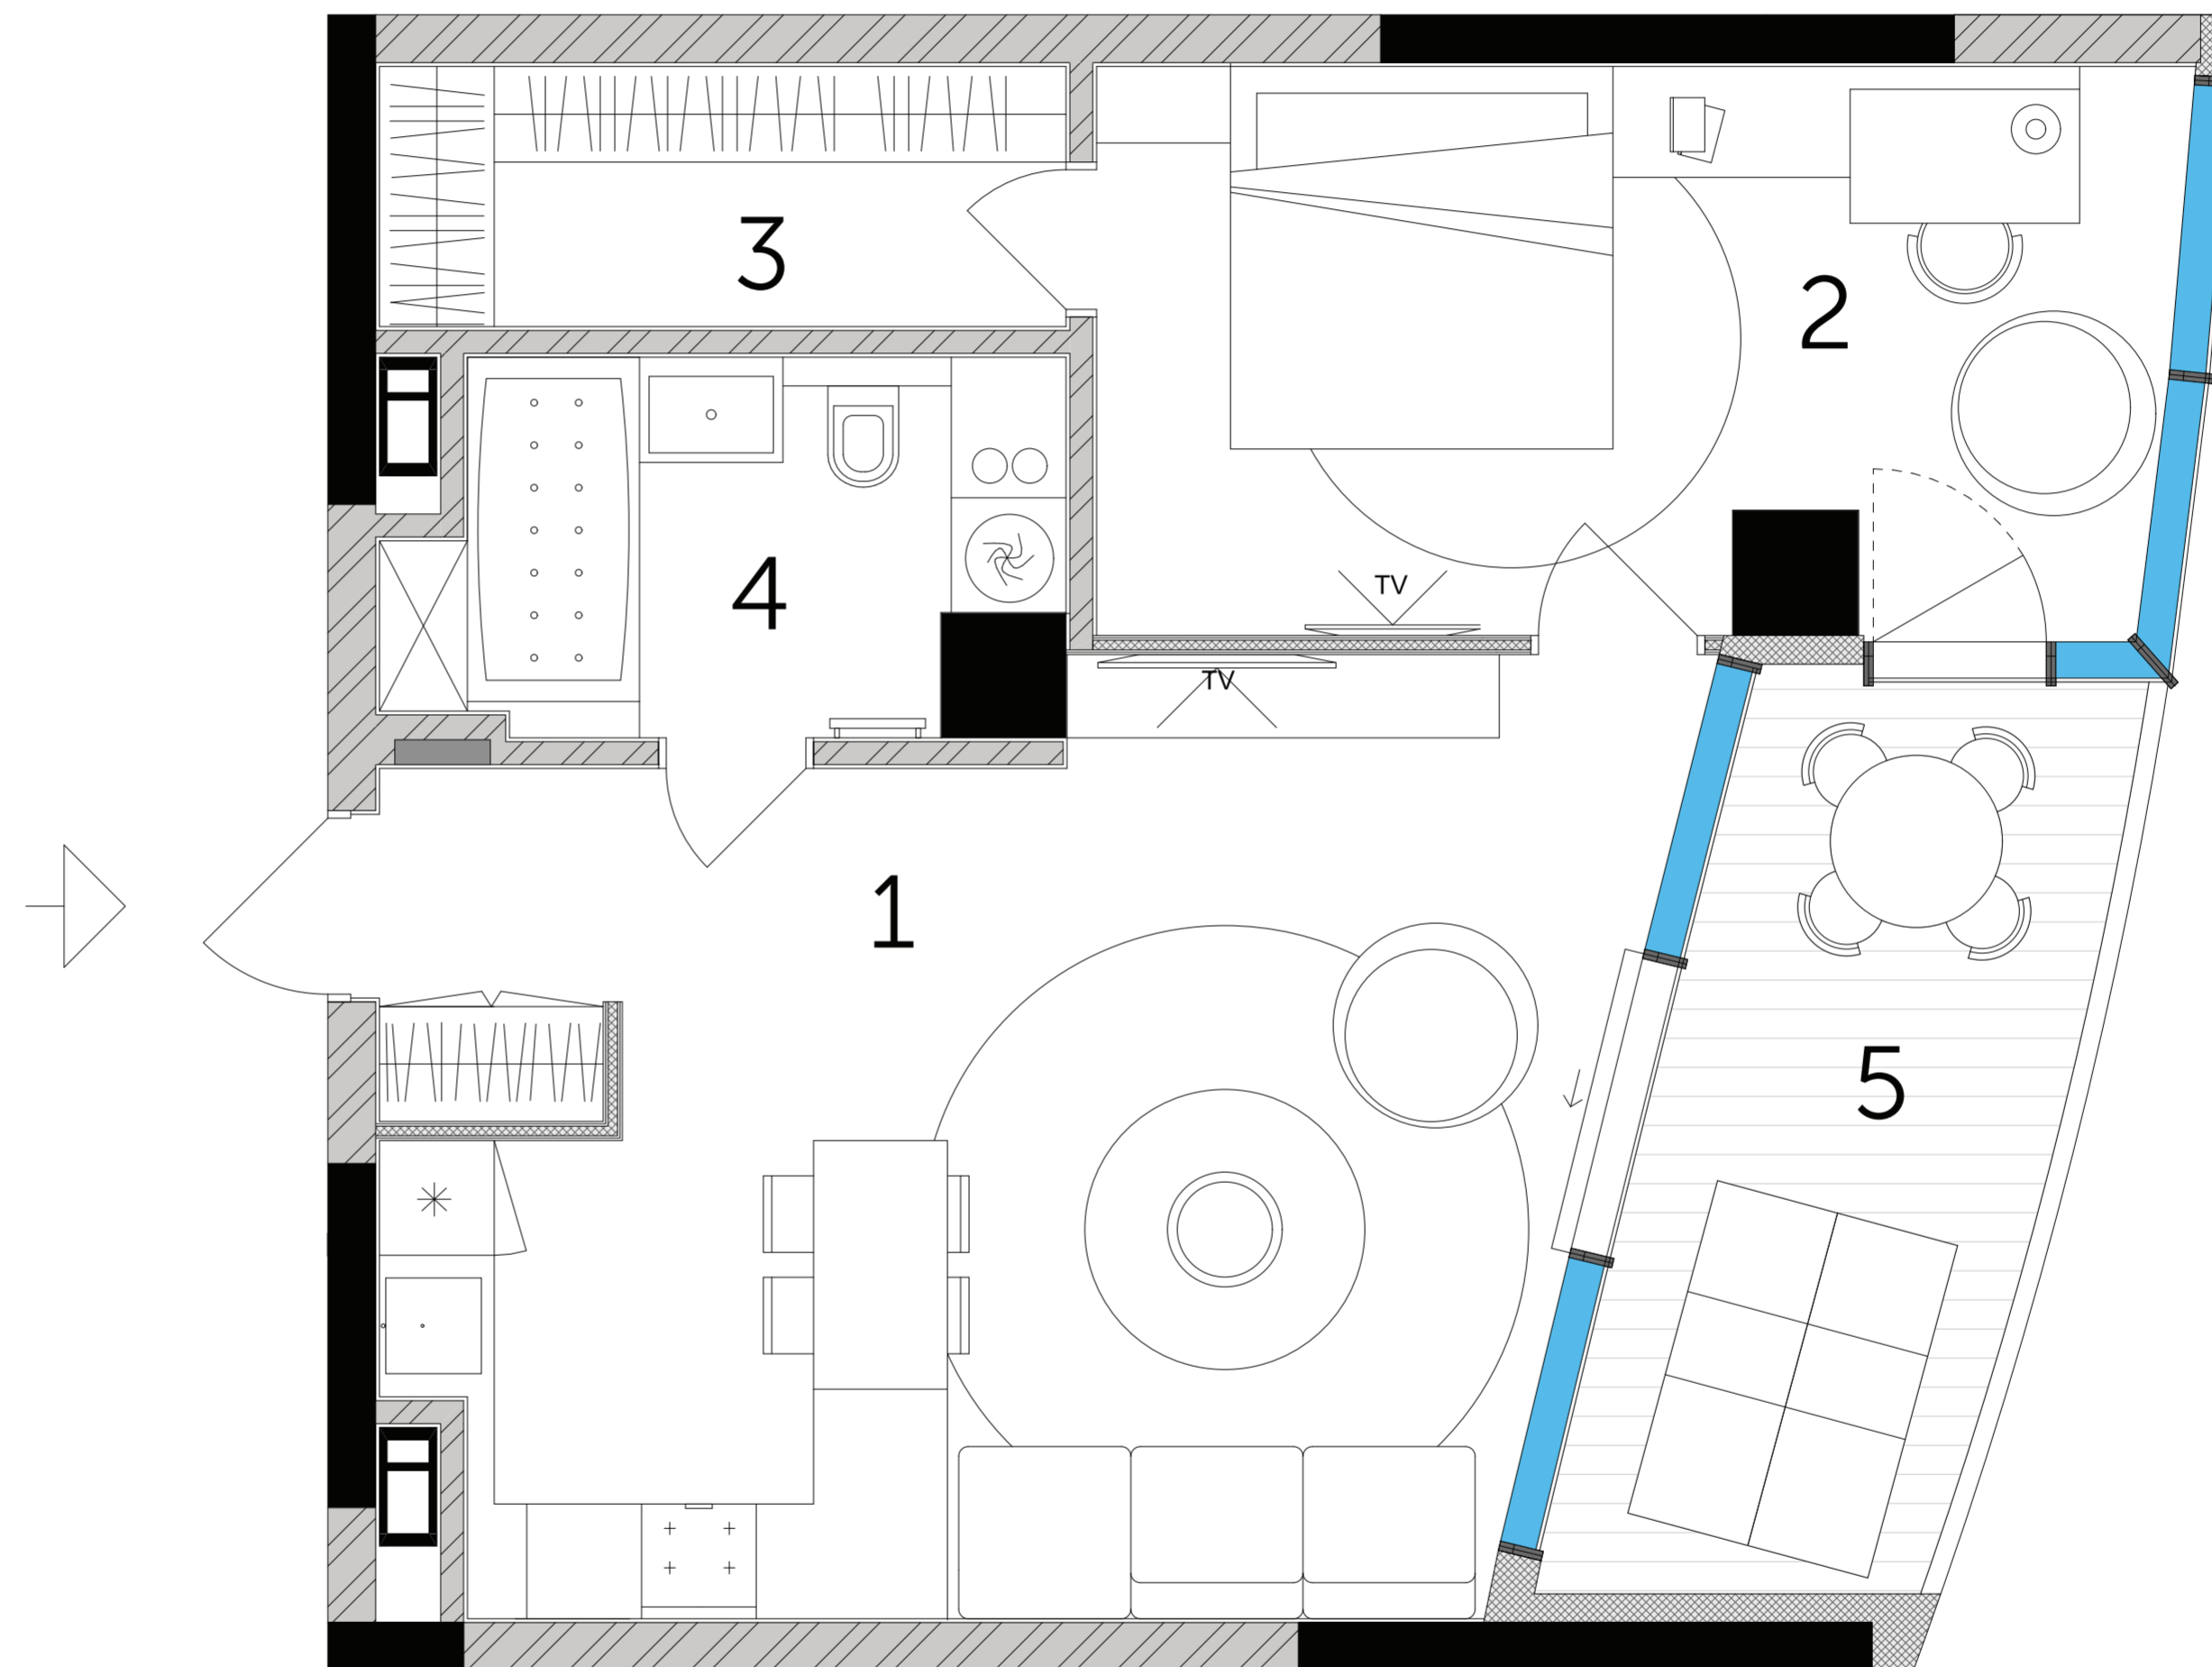


TARYAN TOWERS

План по проекту

1A

Башня II

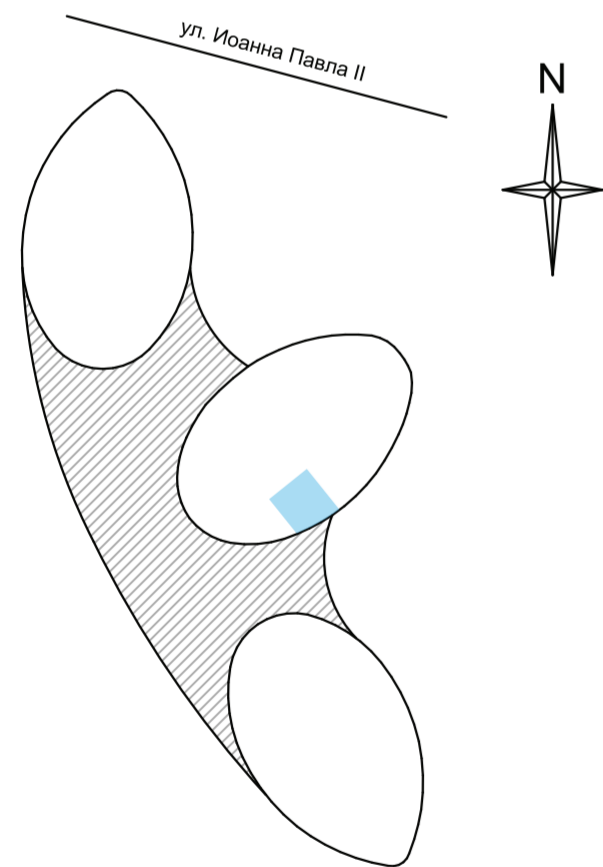

Адрес:
ул. Иоанна Павла II (Патриса Лумумбы), 12, Киев

Отдел продаж TARYAN Group:
ул. Старонаводницкая, 13Б, Киев

Время работы:
будни 9:00 – 19:00
суббота 11:00 – 16:00

тел: +38 044 499 22 82
taryantowers.com

1. Студия	29,3 м ²
2. Спальня	16,29 м ²
3. Гардероб	4,88 м ²
4. Санузел	6,18 м ²
5. Терраса (10.14м ² *0.5)	5,07 м ²

61,72 м²