


# TARYAN TOWERS

## 2A

### Башня II

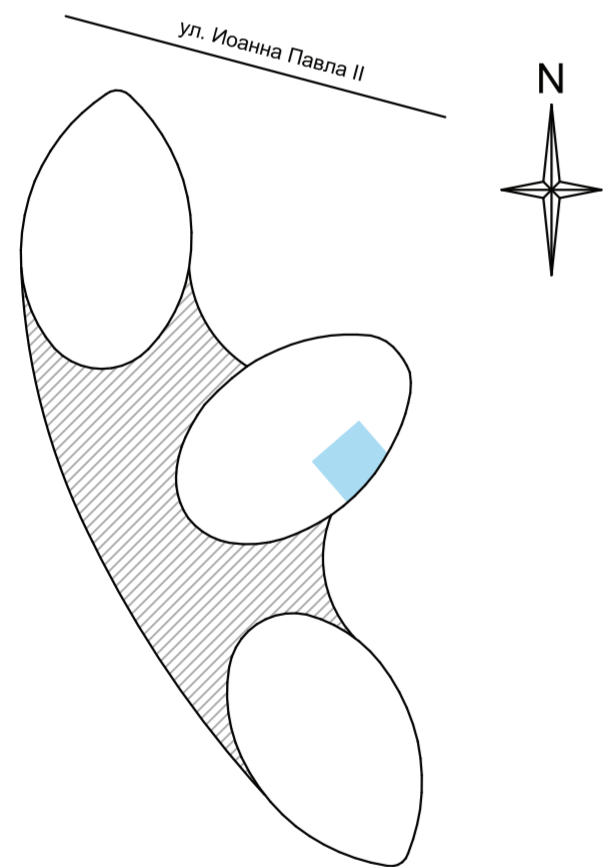


**Адрес:**  
ул. Иоанна Павла II (Патриса Лумумбы), 12, Киев

**Отдел продаж TARYAN Group:**  
ул. Старонаводницкая, 13Б, Киев

**Время работы:**  
будни 9:00 — 19:00  
суббота 11:00 — 16:00

тел: +38 044 499 22 82  
taryantowers.com

План по проекту

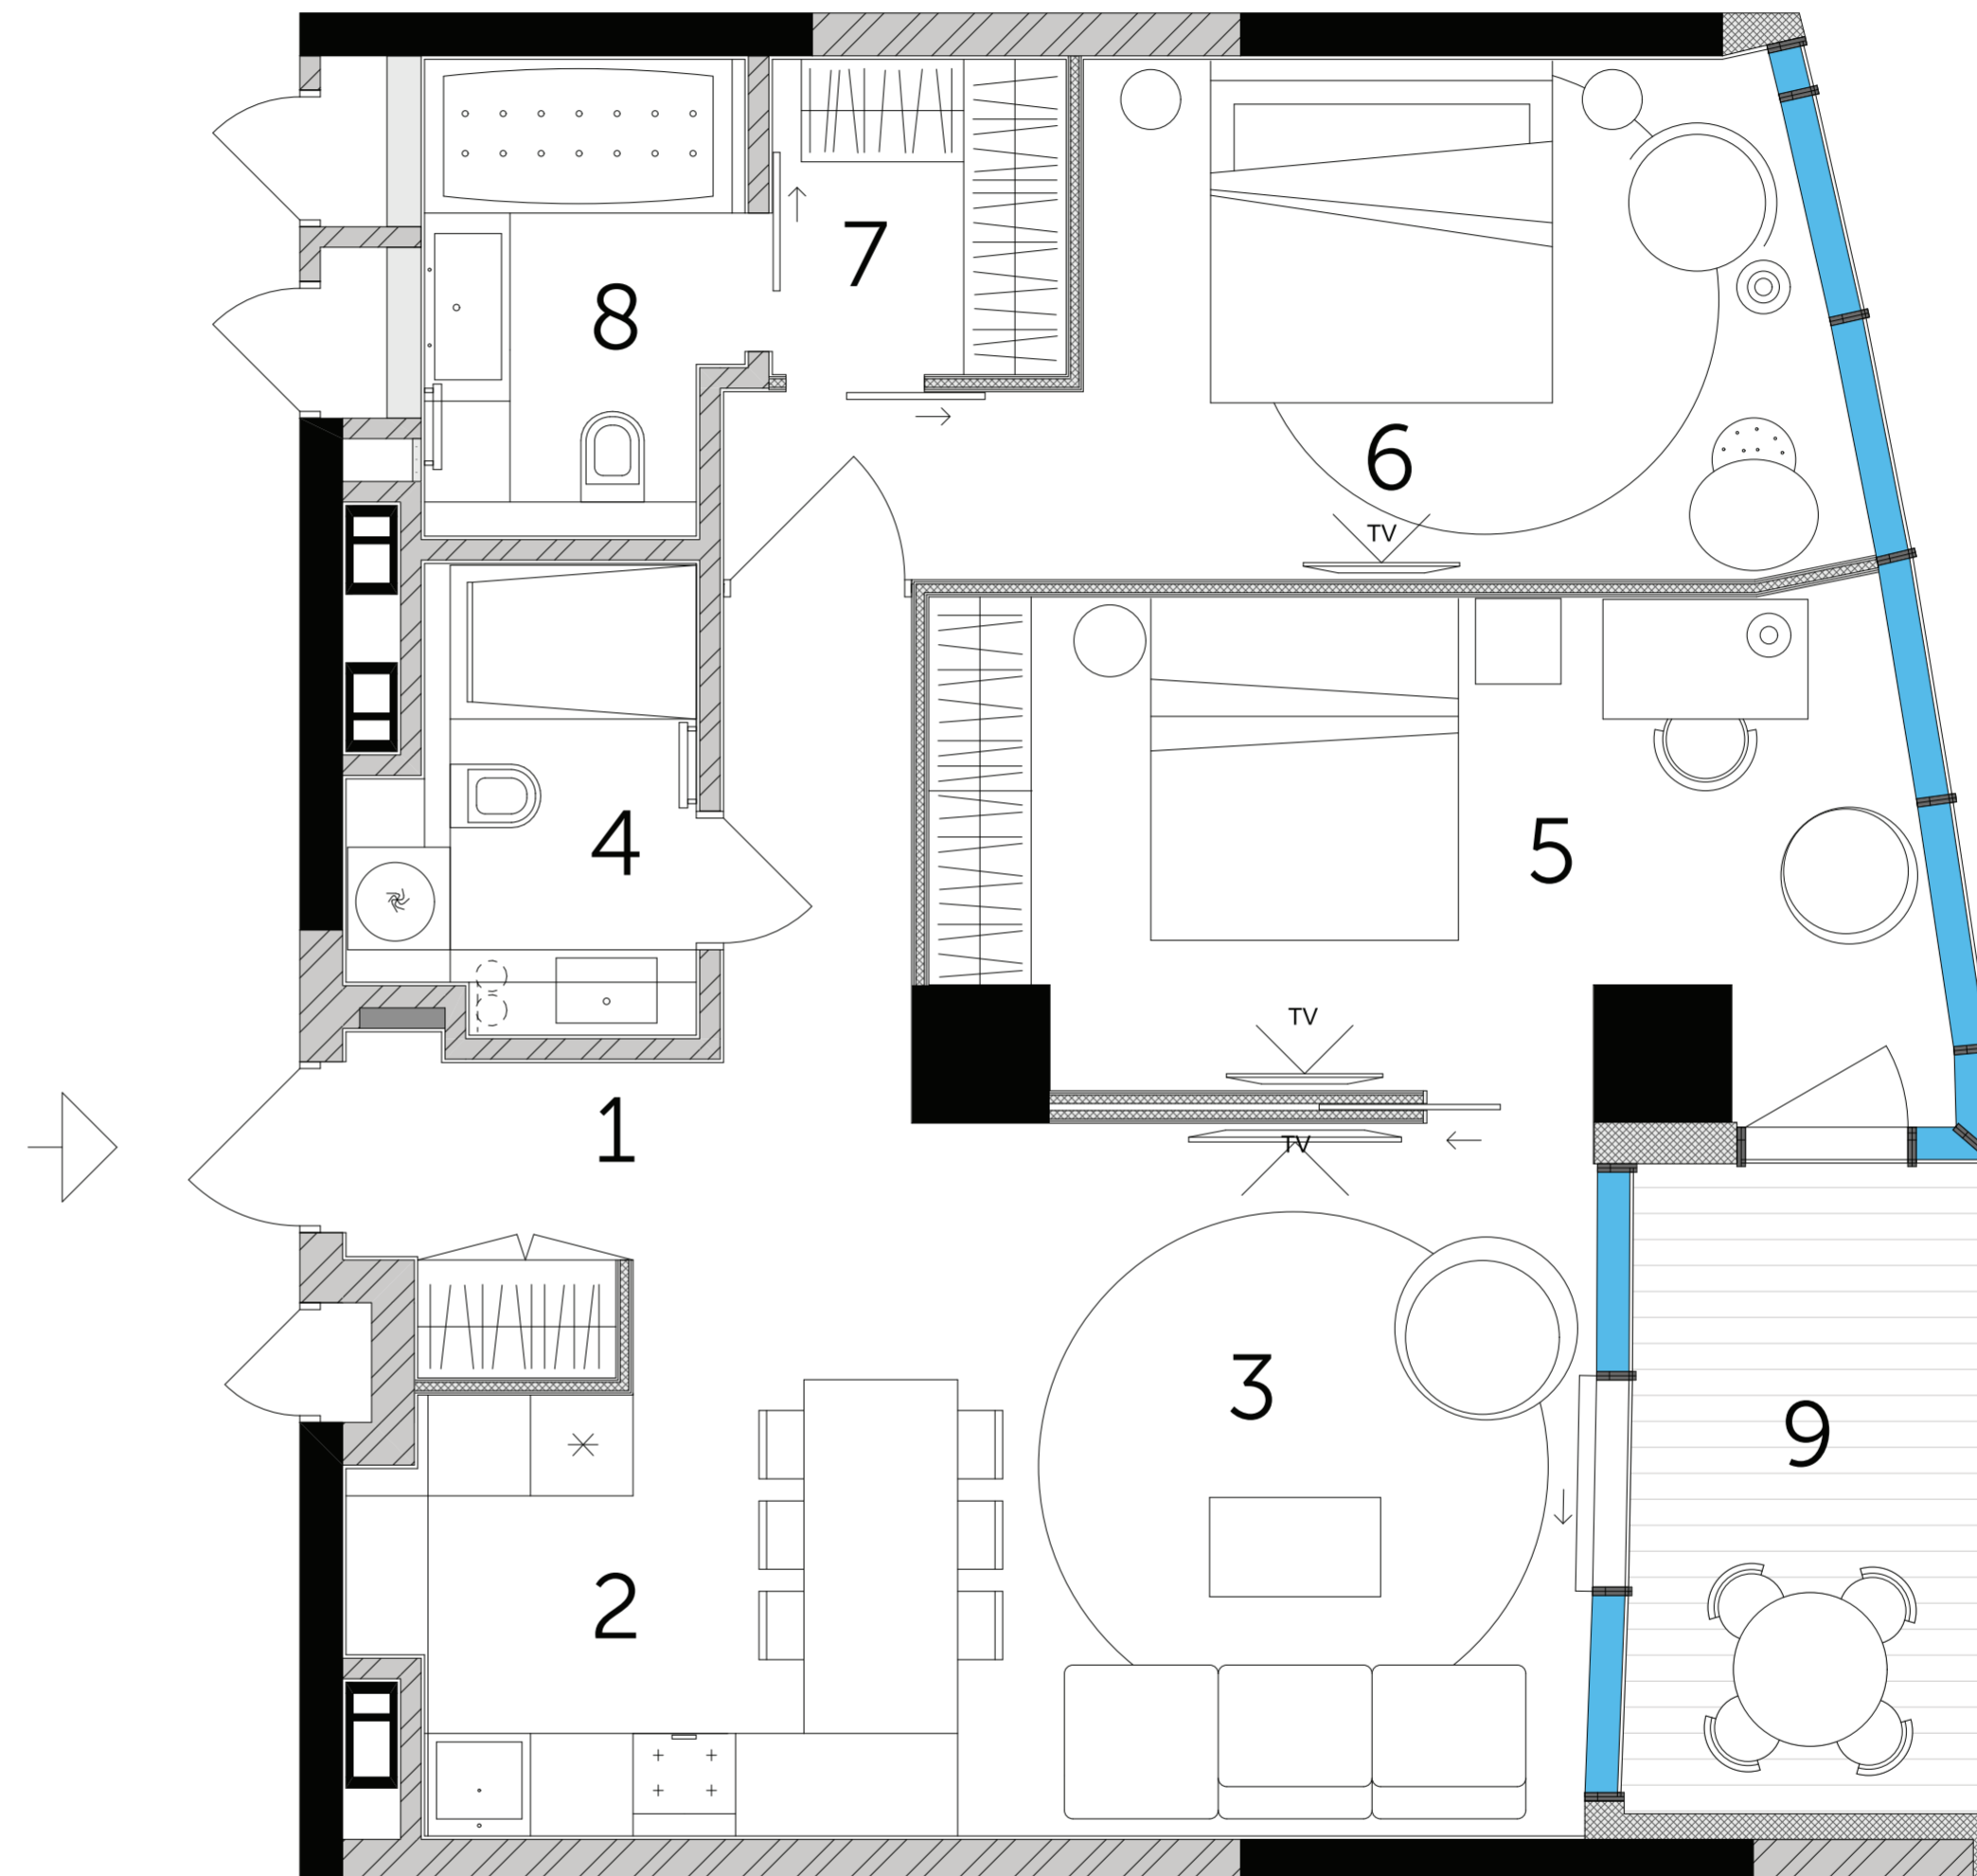

1. Коридор - холл	9,00 м <sup>2</sup>
2. Кухня	7,87 м <sup>2</sup>
3. Гостиная	16,63 м <sup>2</sup>
4. Санузел	4,86 м <sup>2</sup>
5. Спальня	16,35 м <sup>2</sup>
6. Спальня	15,54 м <sup>2</sup>
7. Гардероб	3,17 м <sup>2</sup>
8. Санузел	4,94 м <sup>2</sup>
9. Терраса (8.02м <sup>2</sup> *0.5)	4,01 м <sup>2</sup>

**82,37 м<sup>2</sup>**